

ООО "ДДМ"

ДОК: 142281, МО, г. Провино, ул. Железнодорожная, д. 1А
Московский офис: 115404, Москва, 1-ая Стекольная ул., д.7 стр.1
Тел/факс: +7(495) 9952992. e-mail: ddm-st@mail.ru, URL: www.ddm-stroy.ru


Рабочая документация к индивидуальному жилому дому стропильная часть






Редакция от 17.04.2013 г - в производство работ

Исполнитель _____

Заказчик _____

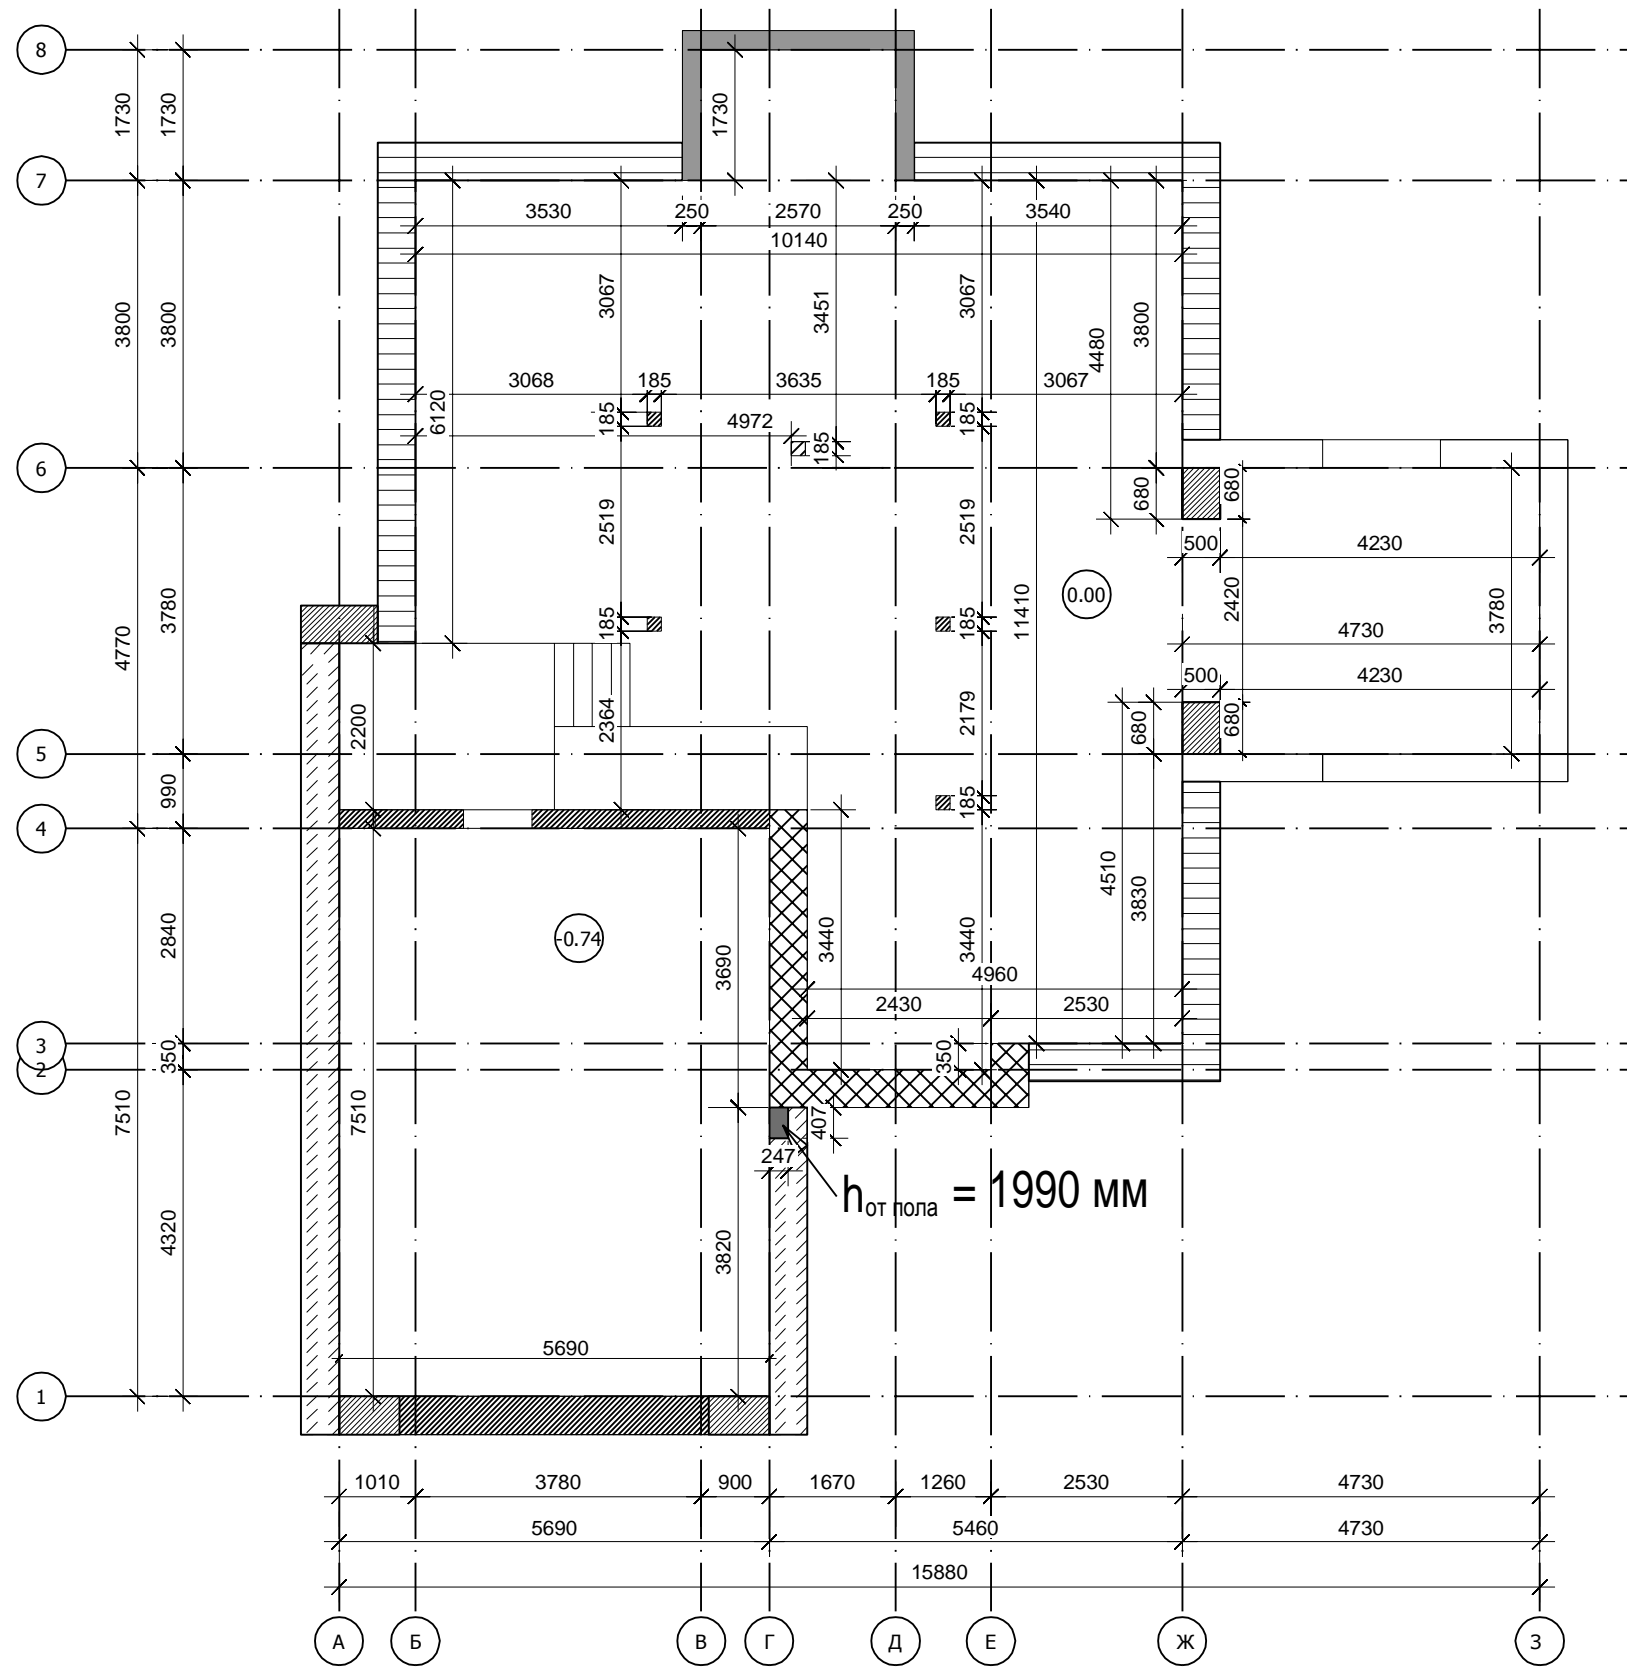Евсеев Д.С.

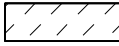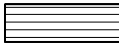


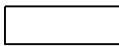-  $h_{\text{от пола}} = 1265 \text{ мм}$
-  $h_{\text{от пола}} = 1520 \text{ мм}$
-  $h_{\text{от пола}} = 2460 \text{ мм}$
-  $h_{\text{от пола}} = 2310 \text{ мм}$
-  $h_{\text{от пола}} = 2430 \text{ мм}$

Инв.№ подл. | Подп. и дата | Взам. инв.№

| | | | | | |
|-----------|---------------|------|------|---------|------|
| Изм | Кол | Лист | Идок | Подпись | Дата |
| | | | | | |
| Констр. | Обухов М. | | | | |
| Проверил. | Убайдулаев Т. | | | | |
| Гл. инж. | | | | | |

| | | |
|-----------------------|---------|-----------|
| Заказчик: Евсеев С.Д. | | |
| Стропильная часть | Стадия | Масштаб |
| | Р | 1:54 |
| План 2 этажа | Лист 18 | Листов 31 |

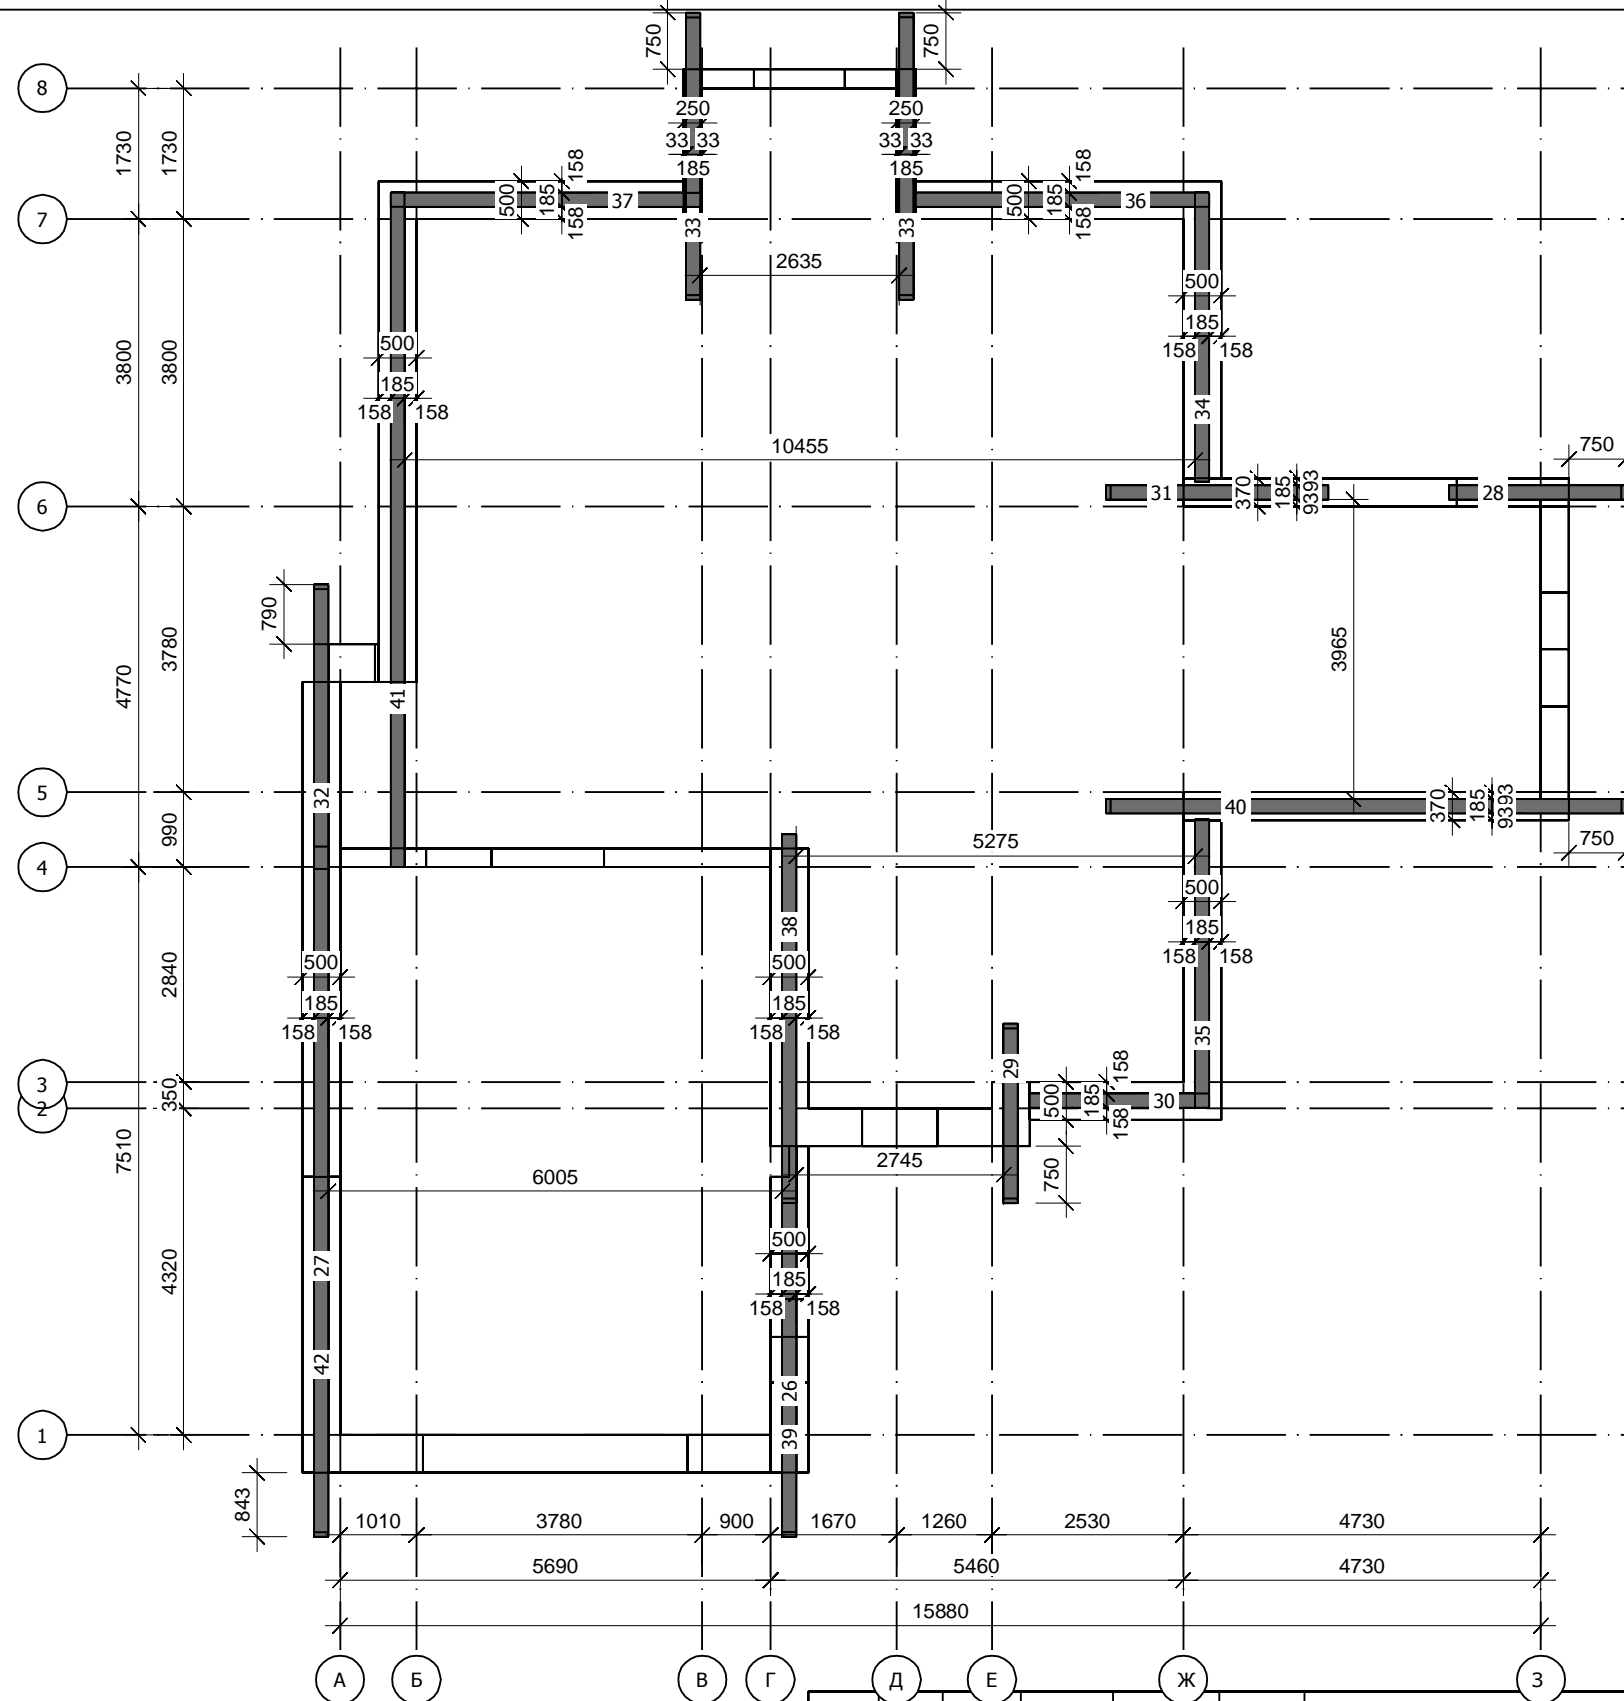

| | | |
|-------------|--------------|-------------|
| Инв.№ подл. | Подп. и дата | Взам. инв.№ |
| | | |


| Изм | Кол | Лист | Индок | Подпись | Дата |
|-----|-----|------|-------|---------|------|
| | | | | | |
| | | | | | |
| | | | | | |
| | | | | | |
| | | | | | |

Заказчик: Евсеев С.Д.

Стропильная часть


План мауэрлата

| Стадия | Масса | Масштаб |
|---------|-----------|---------|
| Р | | 1:54 |
| Лист 18 | Листов 31 | |

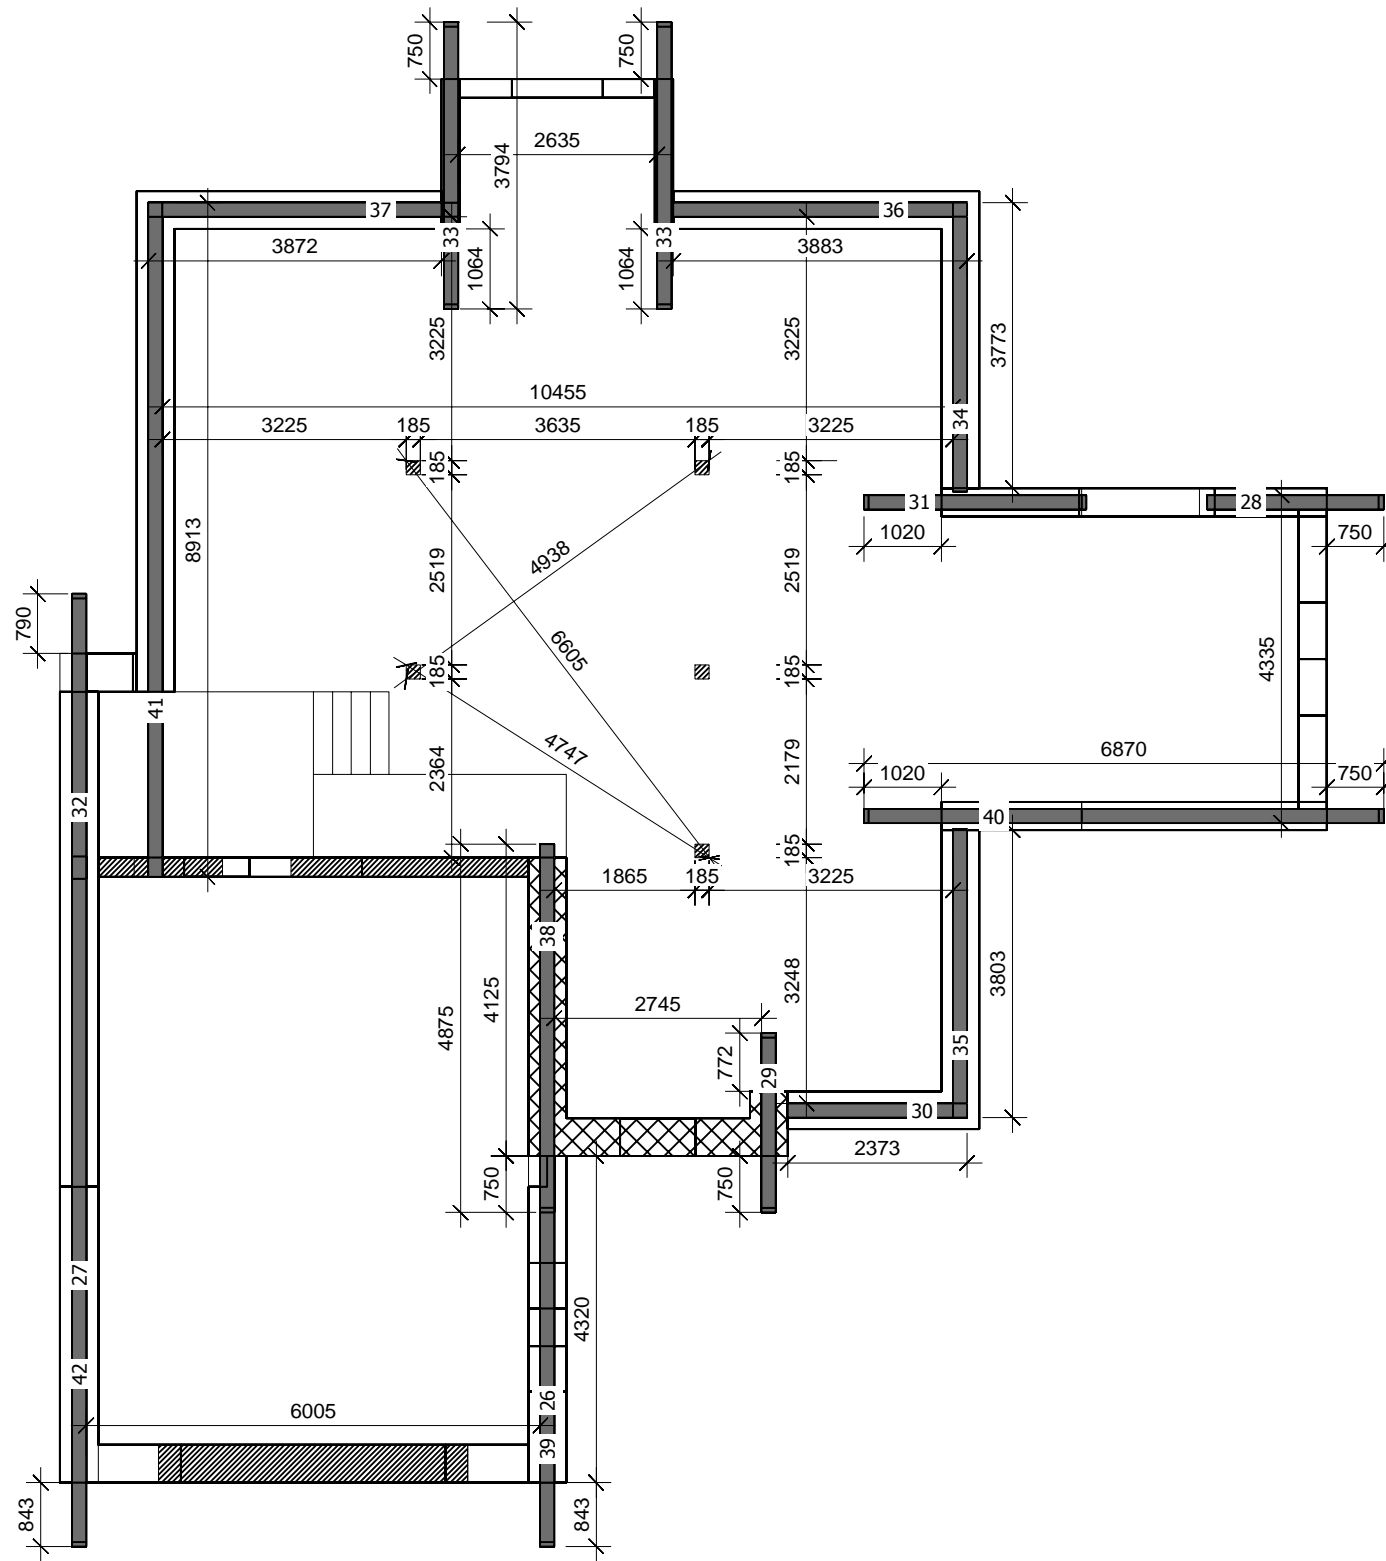

| | | |
|-------------|--------------|-------------|
| Инв.№ подл. | Подп. и дата | Взам. инв.№ |
| | | |


| | | | | | | | | | |
|-----------|---------------|------|------|---------|------|-----------------------|---------|-----------|---------|
| | | | | | | Заказчик: Евсеев С.Д. | | | |
| Изм | Кол | Лист | Идок | Подпись | Дата | Стропильная часть | Стадия | Масса | Масштаб |
| | | | | | | | Р | | 1:54 |
| Конструк. | Обухов М. | | | | | План мауэрлата | Лист 18 | Листов 31 | |
| Проверил. | Убайдулаев Т. | | | | | | | | |
| Гл. инж. | | | | | | | | | |

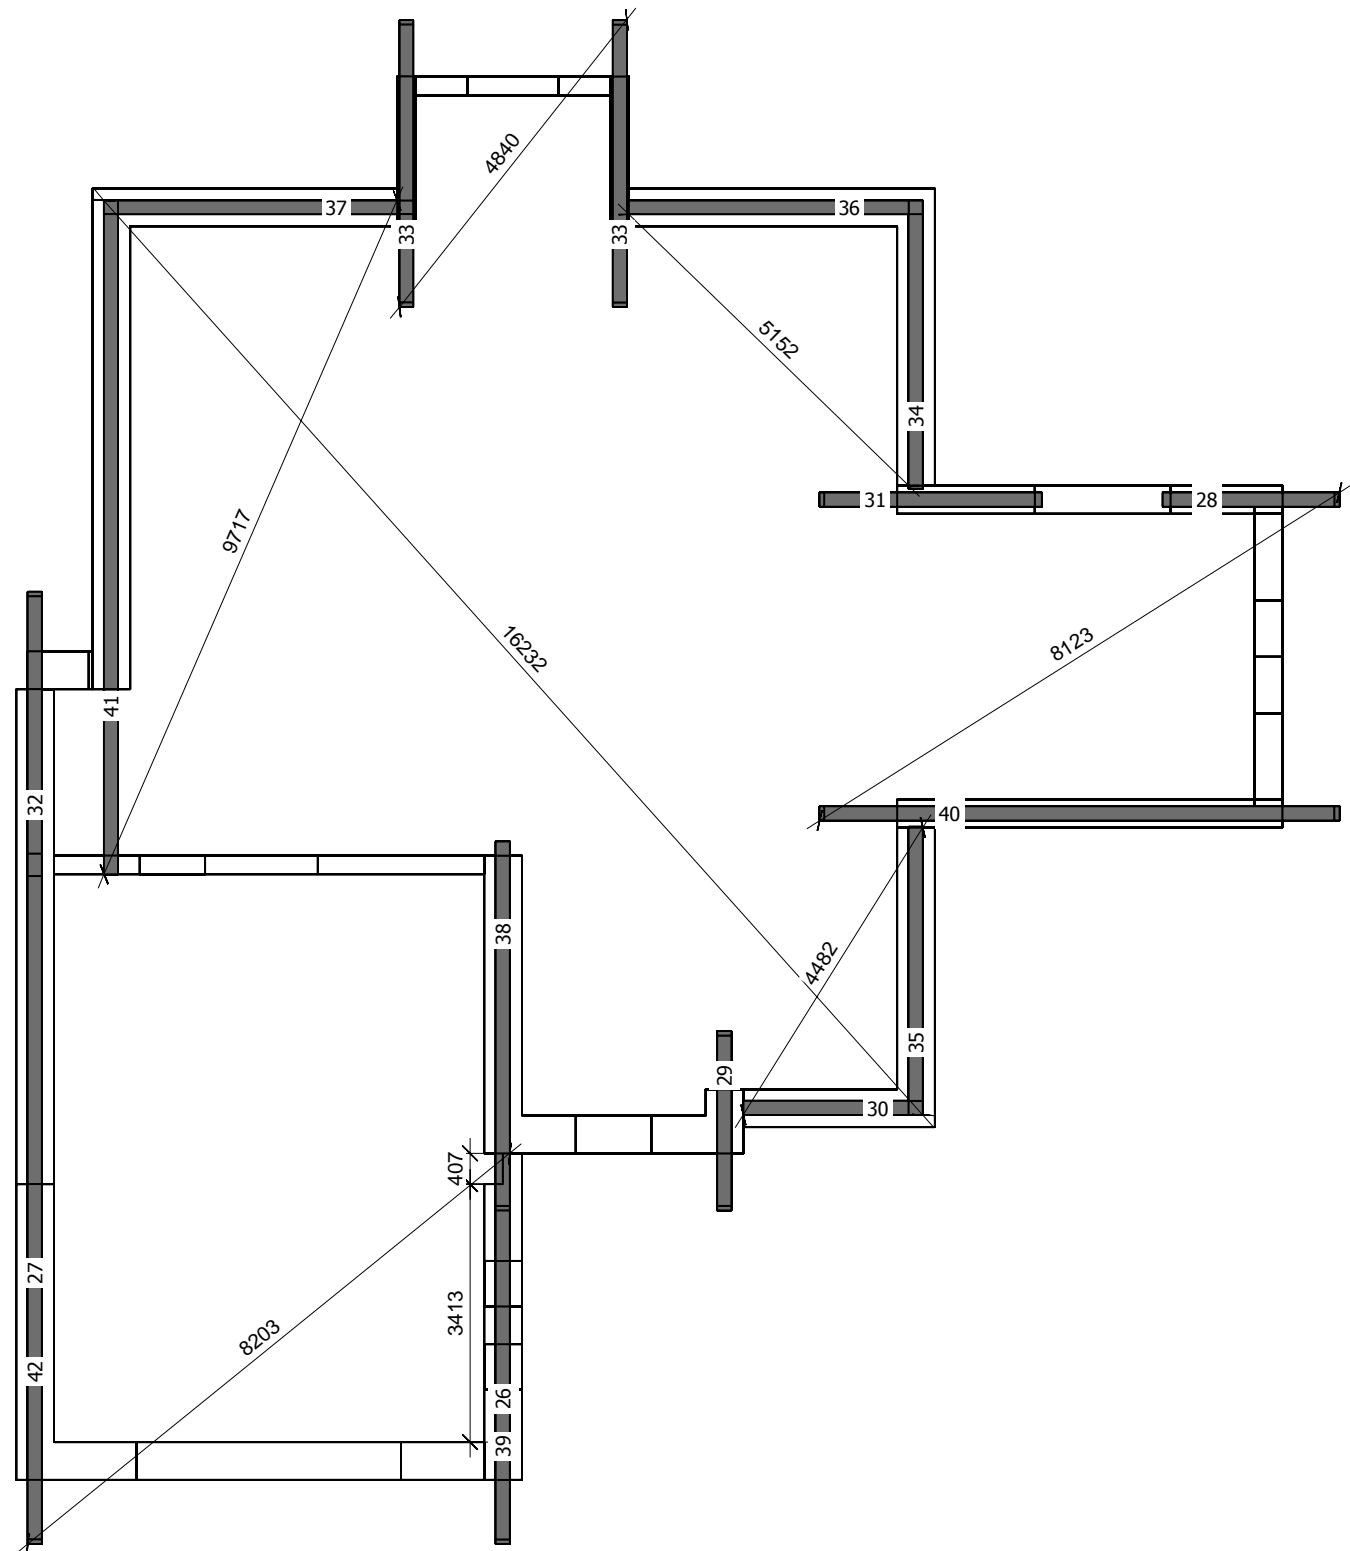

| | | |
|-------------|--------------|-------------|
| Инв.№ подл. | Подп. и дата | Взам. инв.№ |
| | | |

| Изм | Кол | Лист | Идок | Подпись | Дата |
|-----|-----|------|------|---------|------|
| | | | | | |
| | | | | | |
| | | | | | |
| | | | | | |

| | | | |
|-------------------|---------|-----------|---------|
| Стропильная часть | Стадия | Масса | Масштаб |
| | Р | | 1:54 |
| План мауэрлата | Лист 18 | Листов 31 | |
| | | | |

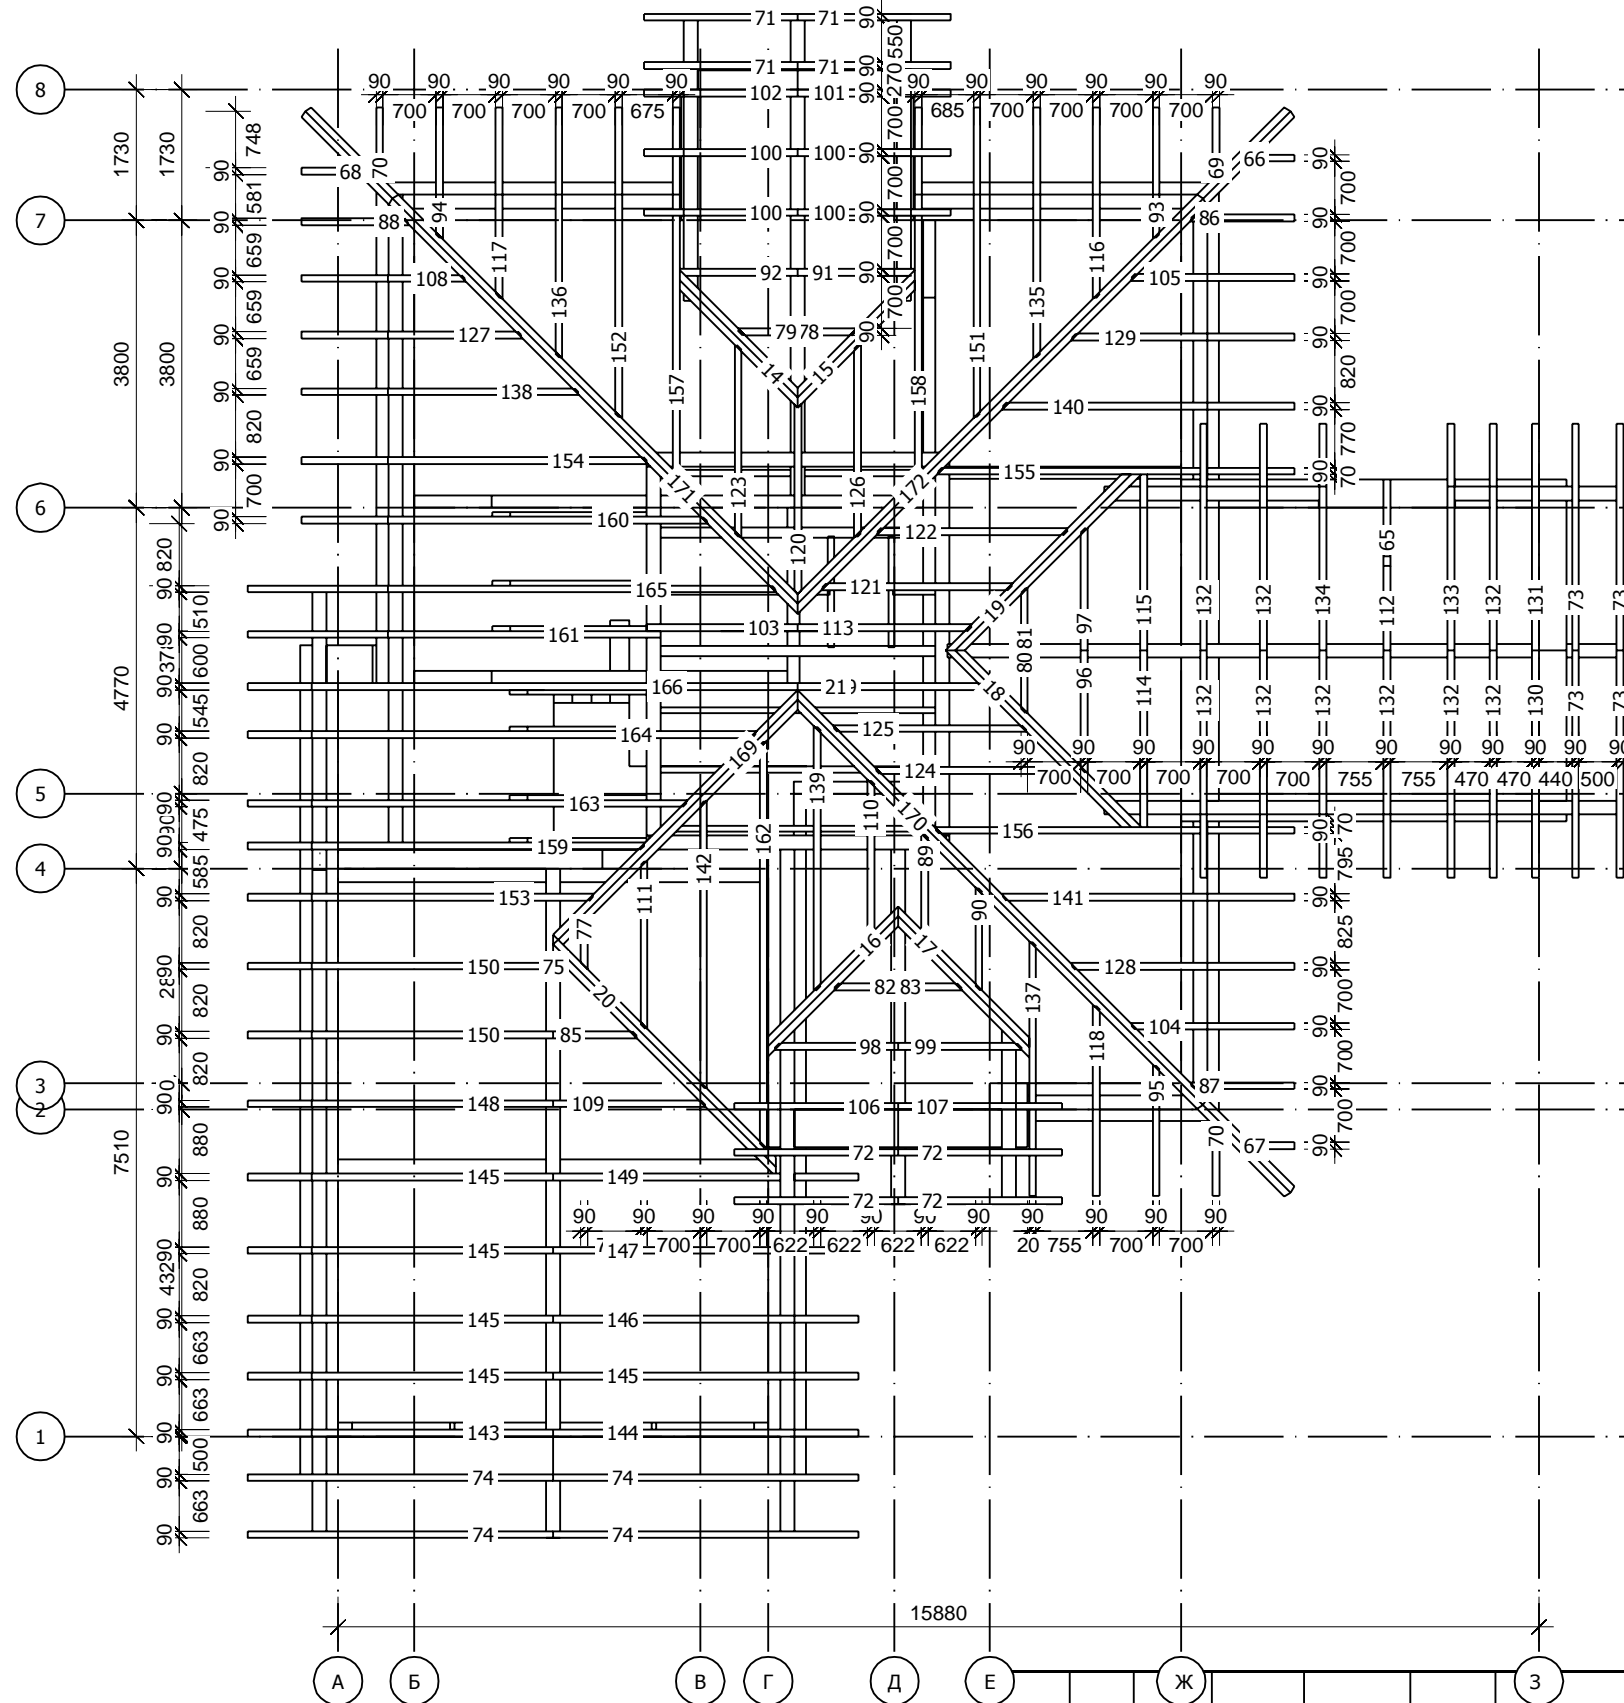

| | | |
|-------------|--------------|-------------|
| Инв.№ подл. | Подп. и дата | Взам. инв.№ |
| | | |


| Изм | Кол | Лист | Идок | Подпись | Дата |
|-----------|-----|---------------|------|---------|------|
| | | | | | |
| Конструк. | | Обухов М. | | | |
| Проверил. | | Убайдулаев Т. | | | |
| Гл. инж. | | | | | |

Заказчик: Евсеев С.Д.

Стропильная часть

План стропил

| Стадия | Масса | Масштаб |
|---------|-----------|---------|
| Р | | 1:54 |
| Лист 18 | Листов 31 | |

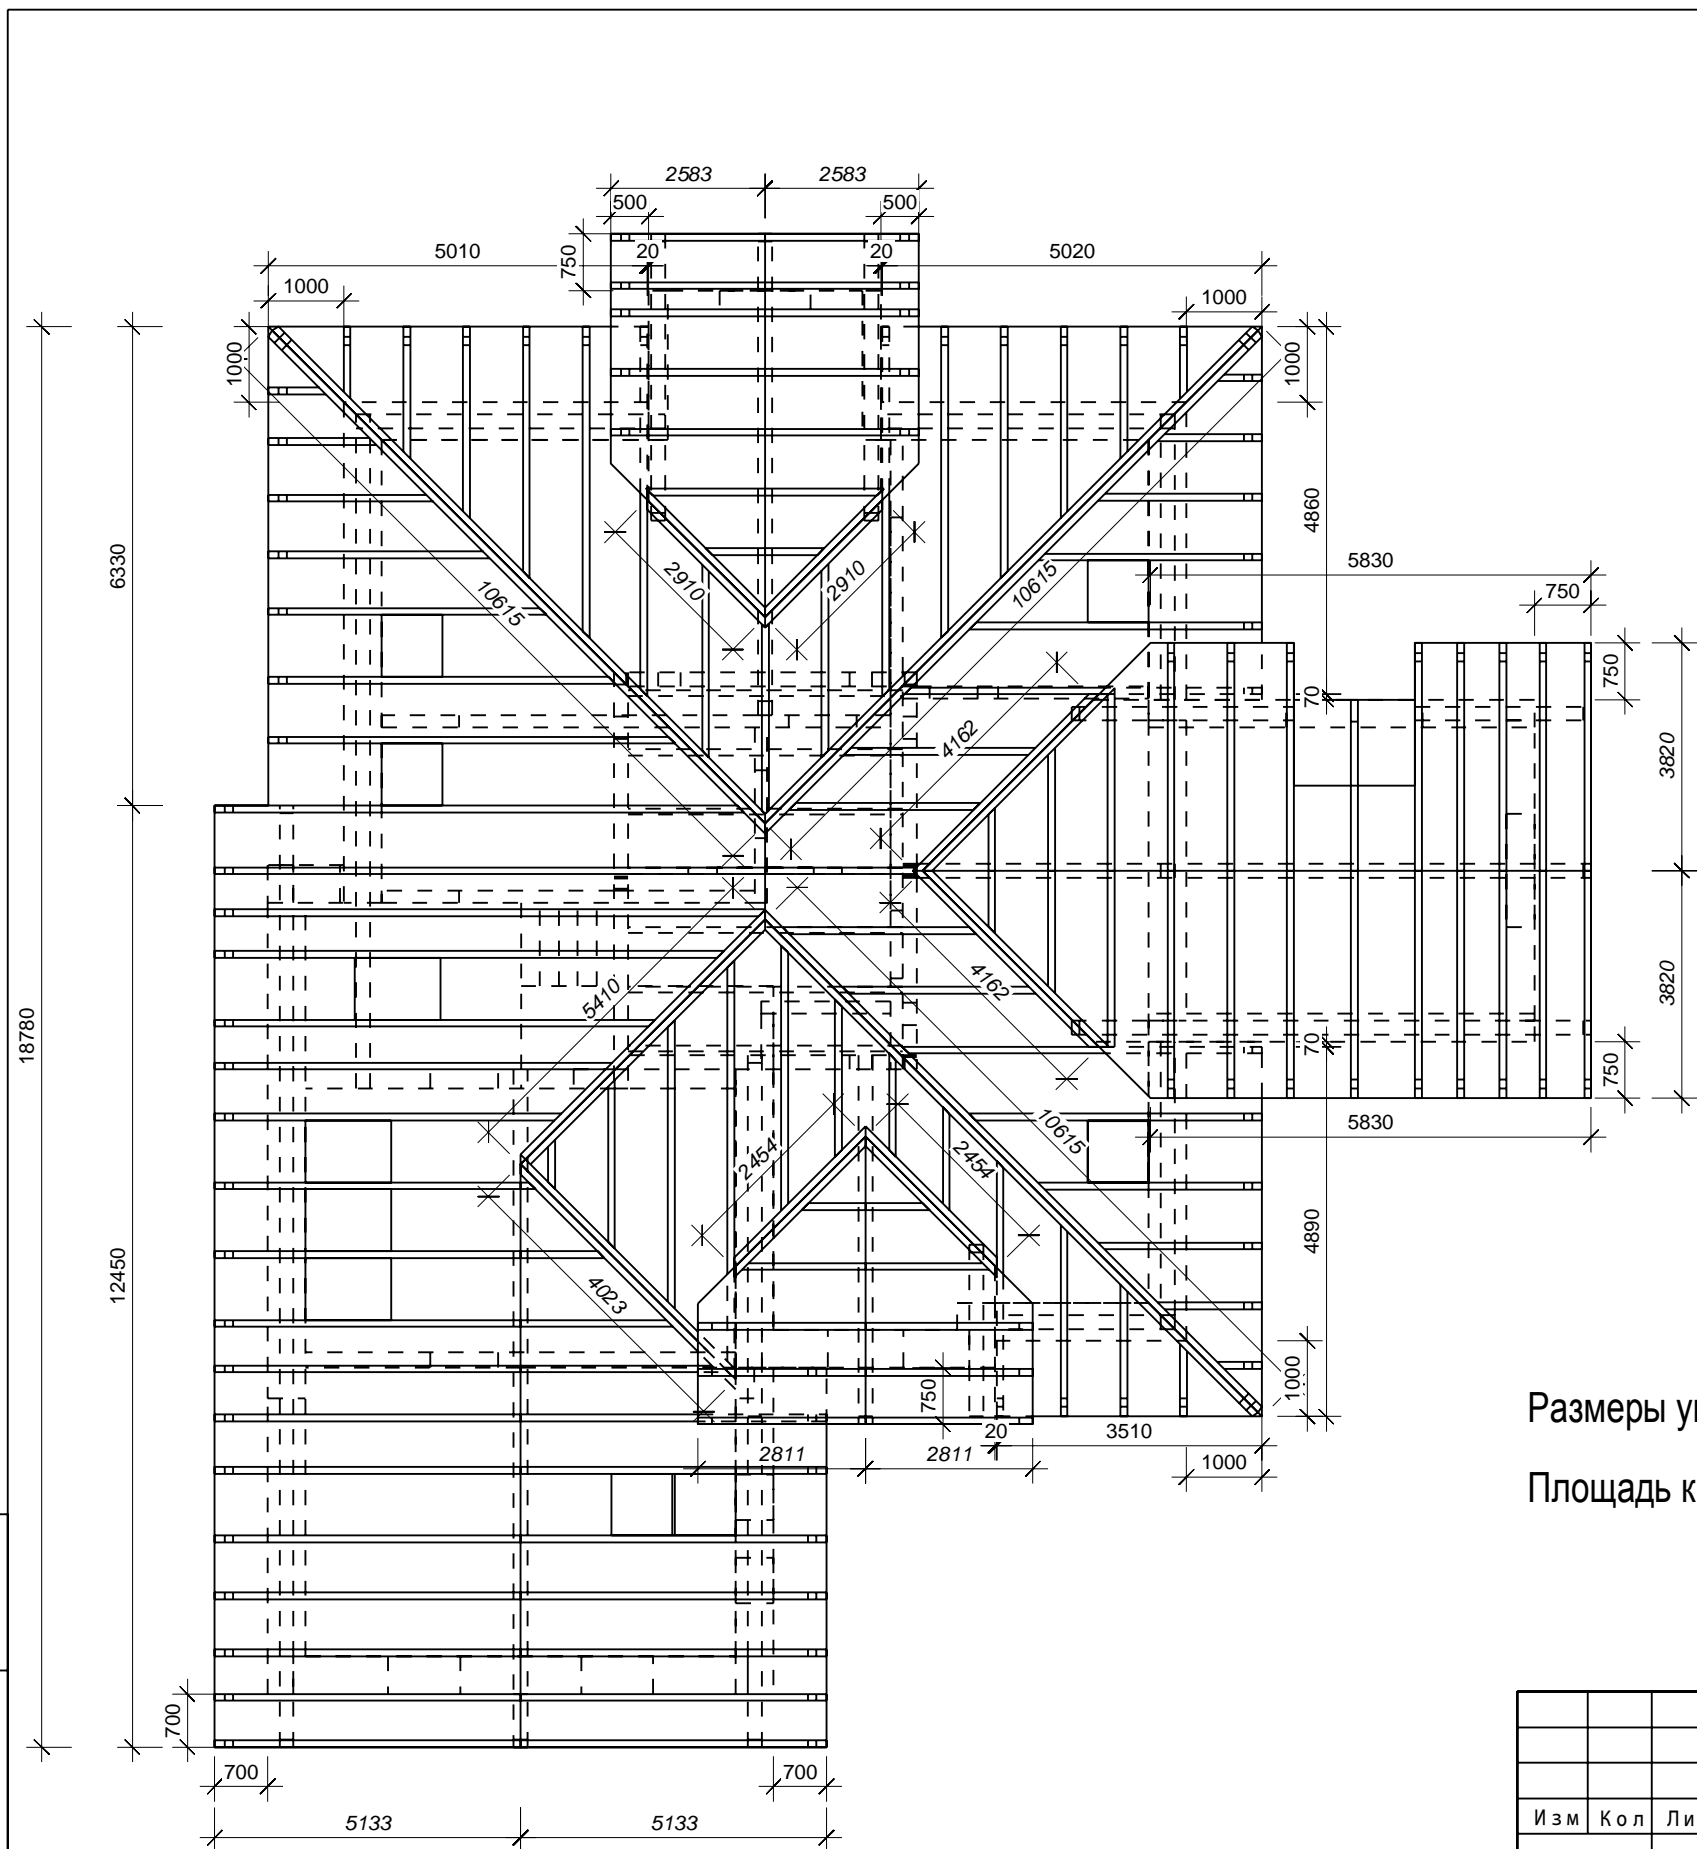


Размеры указанные курсивом переведены в линейные размеры

Площадь крыши - 330 м2

Инв.№ подл. _____
 Подп. и дата _____
 Взам. инв.№ _____

| | | | | | | | | | |
|-----------|-----|---------------|------|---------|------|-----------------------|---------|-----------|---------|
| | | | | | | Заказчик: Евсеев С.Д. | | | |
| Изм | Кол | Лист | Ндок | Подпись | Дата | Стропильная часть | Стадия | Масса | Масштаб |
| | | | | | | | Р | | 1:54 |
| Конструк. | | Обухов М. | | | | | Лист 18 | Листов 31 | |
| Проверил. | | Убайдулаев Т. | | | | | | | |
| Гл.инж. | | | | | | План кровли | | | |

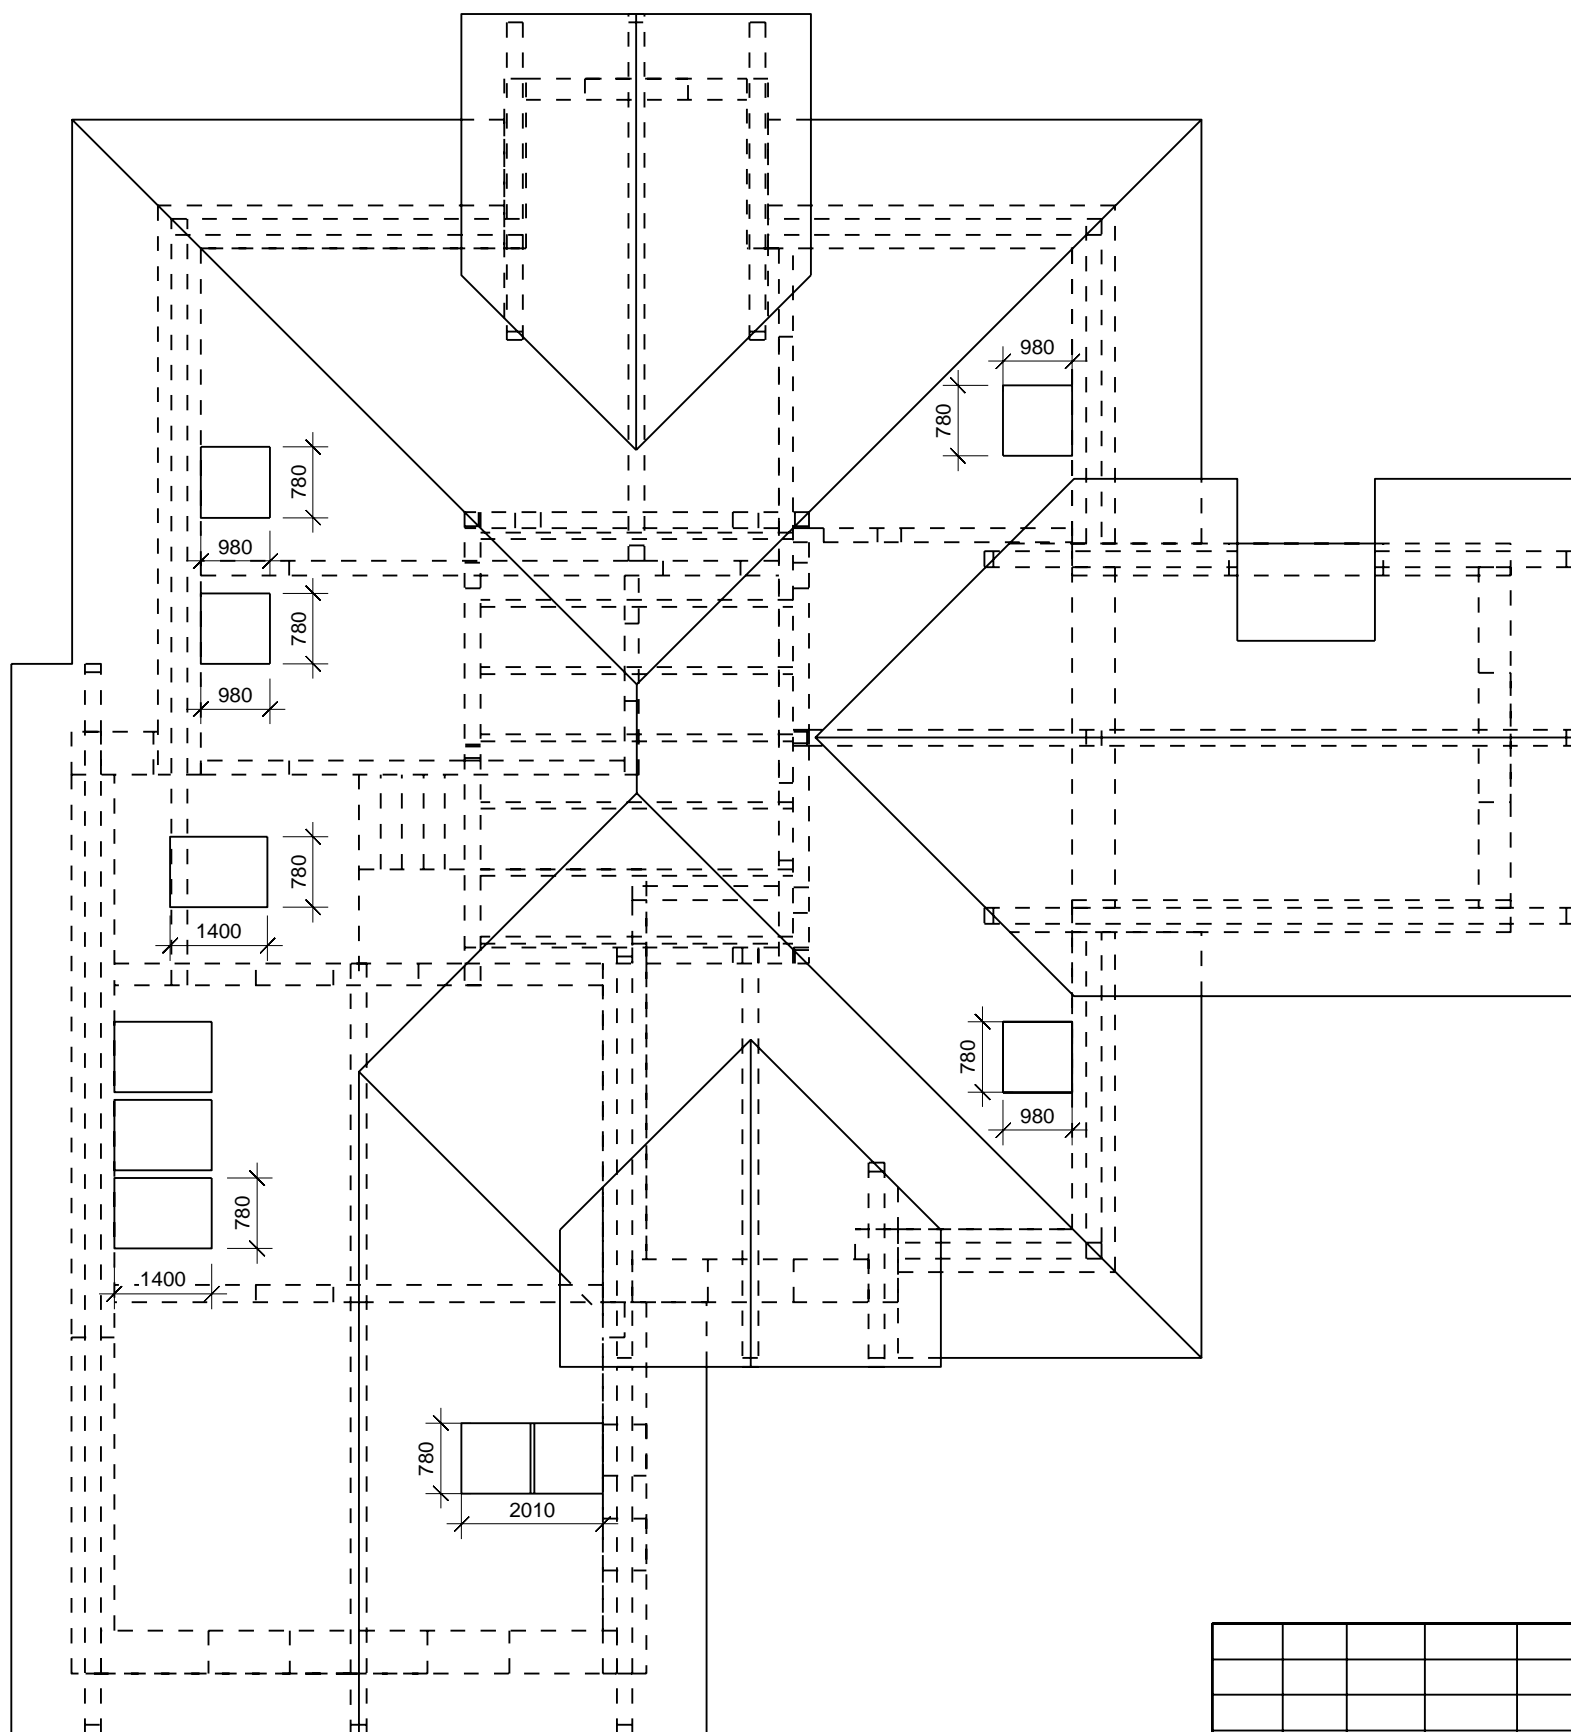

| | | |
|-------------|--------------|-------------|
| Инв.№ подл. | Подп. и дата | Взам. инв.№ |
| | | |

| Изм | Кол | Лист | Идок | Подпись | Дата |
|-----------|-----|---------------|------|---------|------|
| | | | | | |
| Констр. | | Обухов М. | | | |
| Проверил. | | Убайдулаев Т. | | | |
| Гл. инж. | | | | | |

Заказчик: Евсеев С.Д.

Стропильная часть

Стадия Масса Масштаб


Р

1:54

Лист 18

Листов 31

План кровли, окна

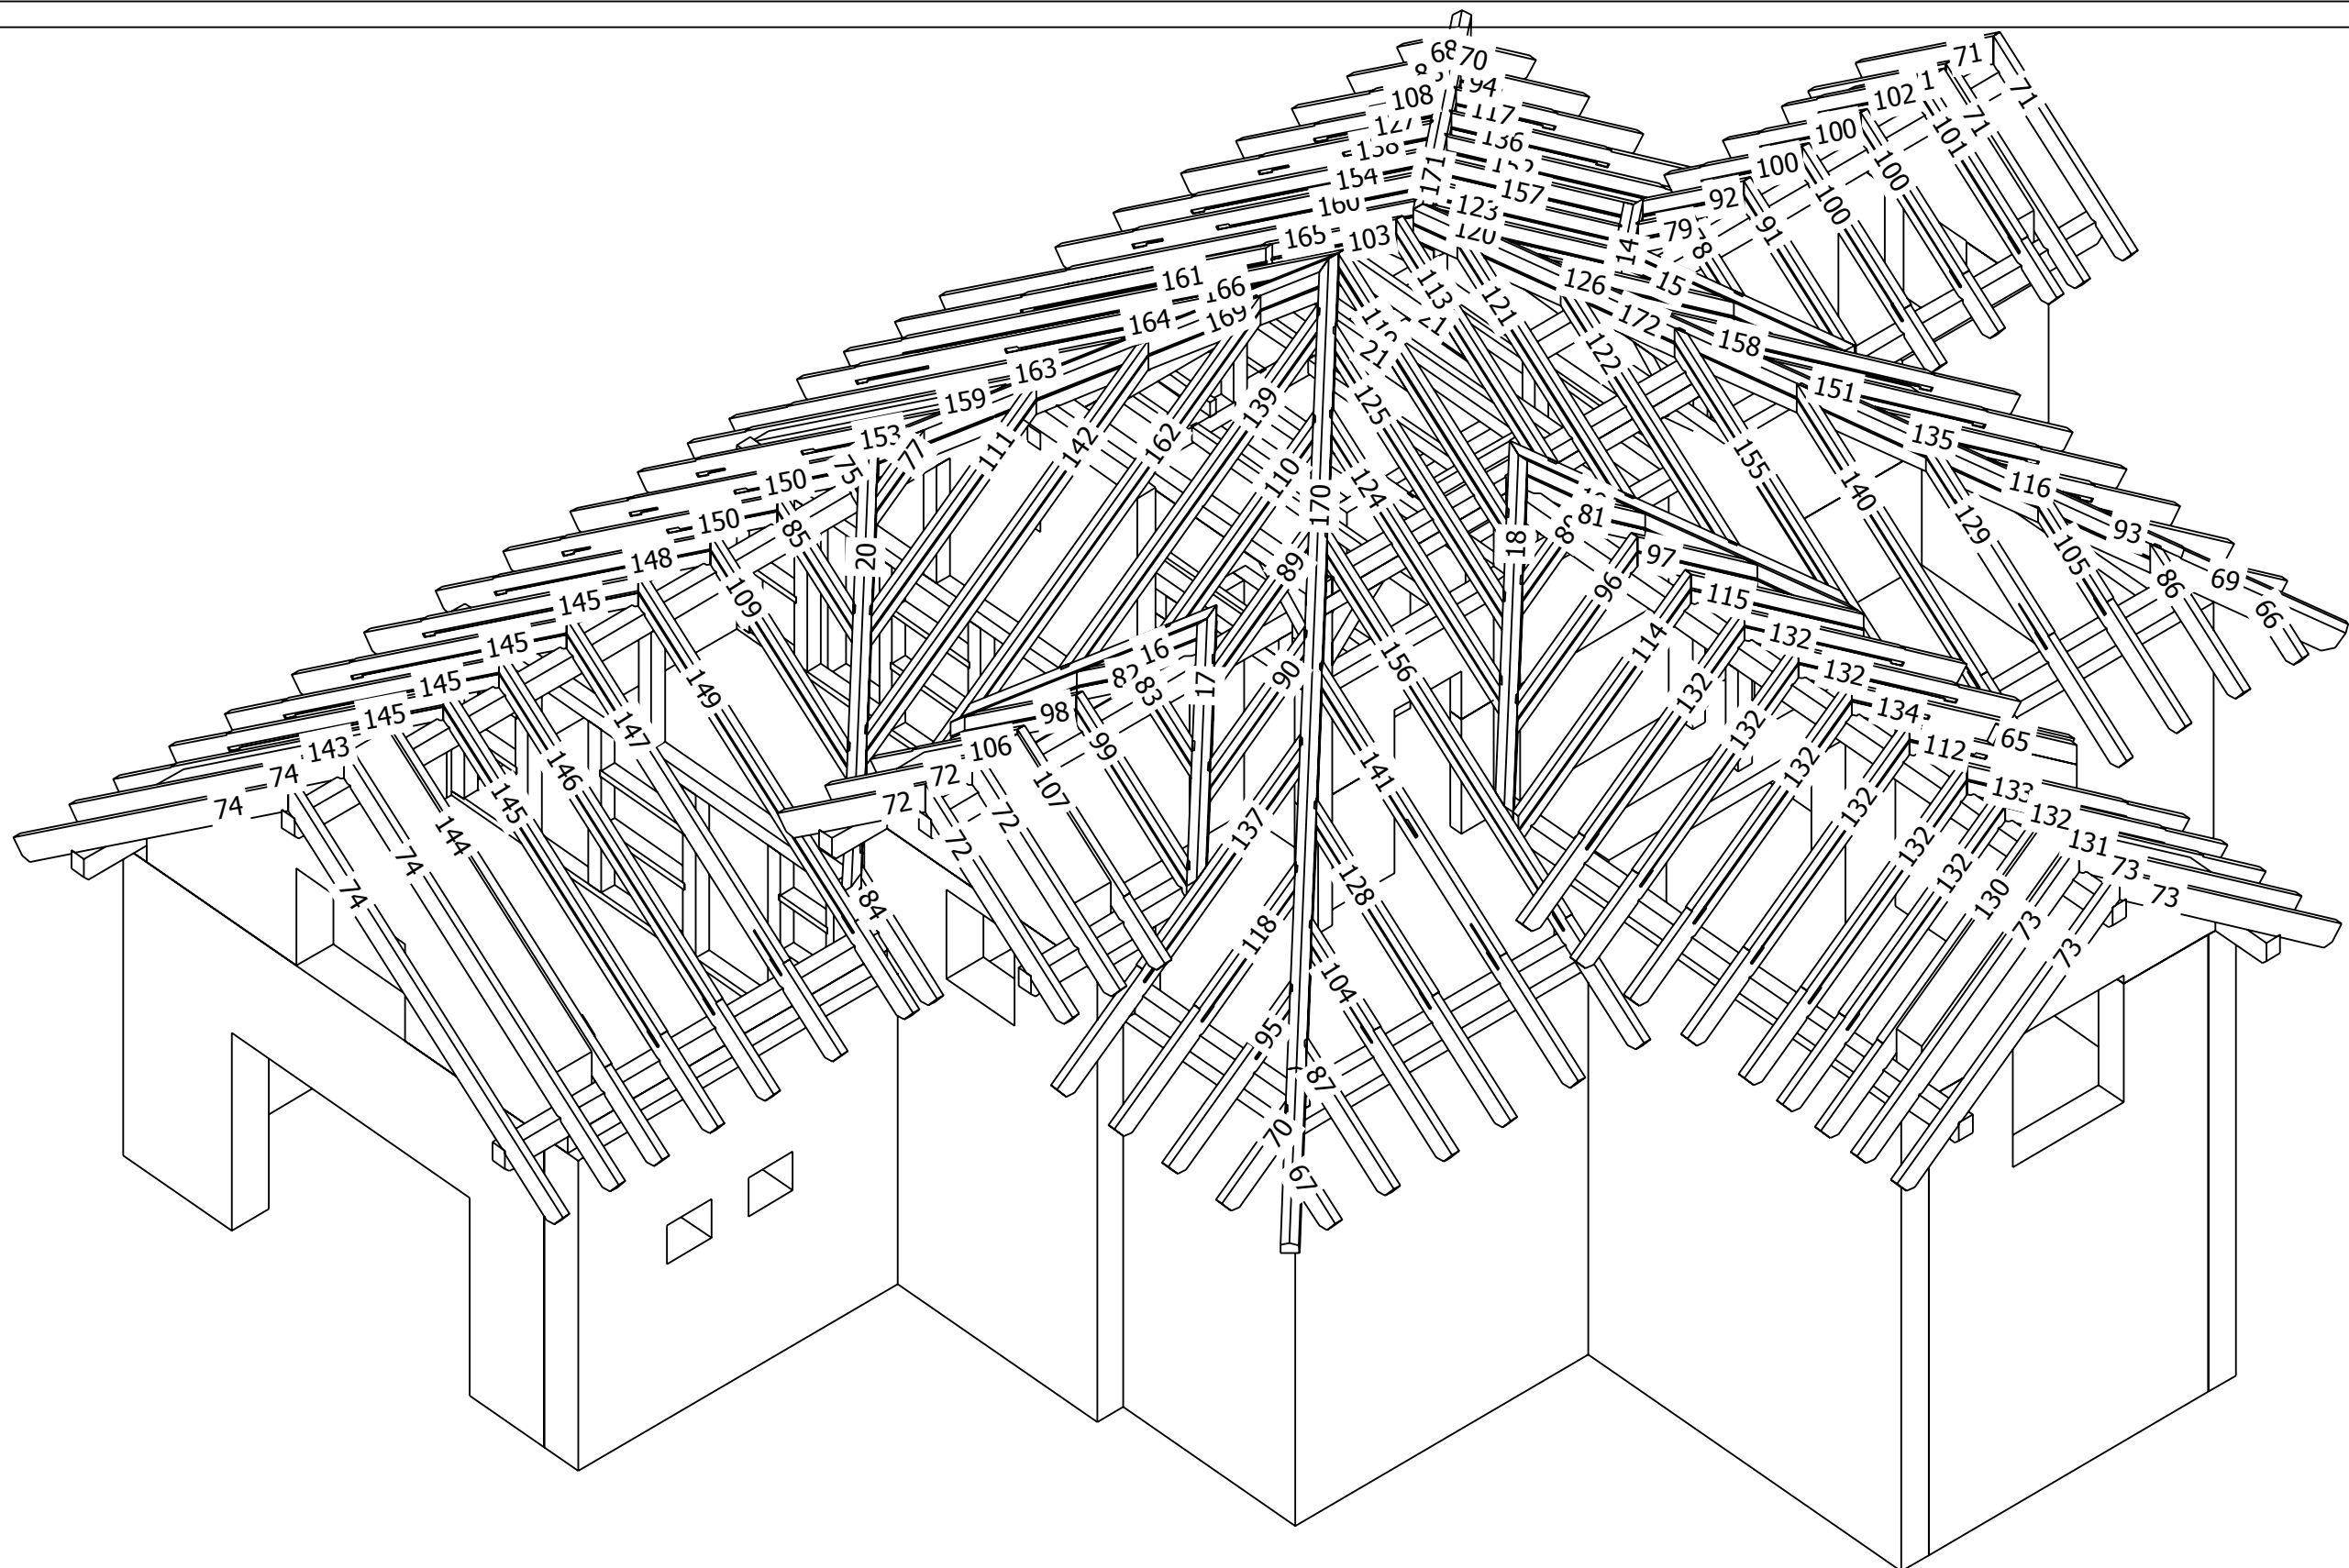

Инв.№ подл.
Подп. и дата
Взам. инв.№


| Изм | Кол | Лист | Идок | Подпись | Дата |
|-----|-----|------|------|---------|------|
| | | | | | |
| | | | | | |
| | | | | | |
| | | | | | |
| | | | | | |

Заказчик: Евсеев С.Д.

Стропильная часть


Аксонометрия

| Стадия | Масса | Масштаб |
|---------|-----------|---------|
| Р | | 1:69 |
| Лист 18 | Листов 31 | |

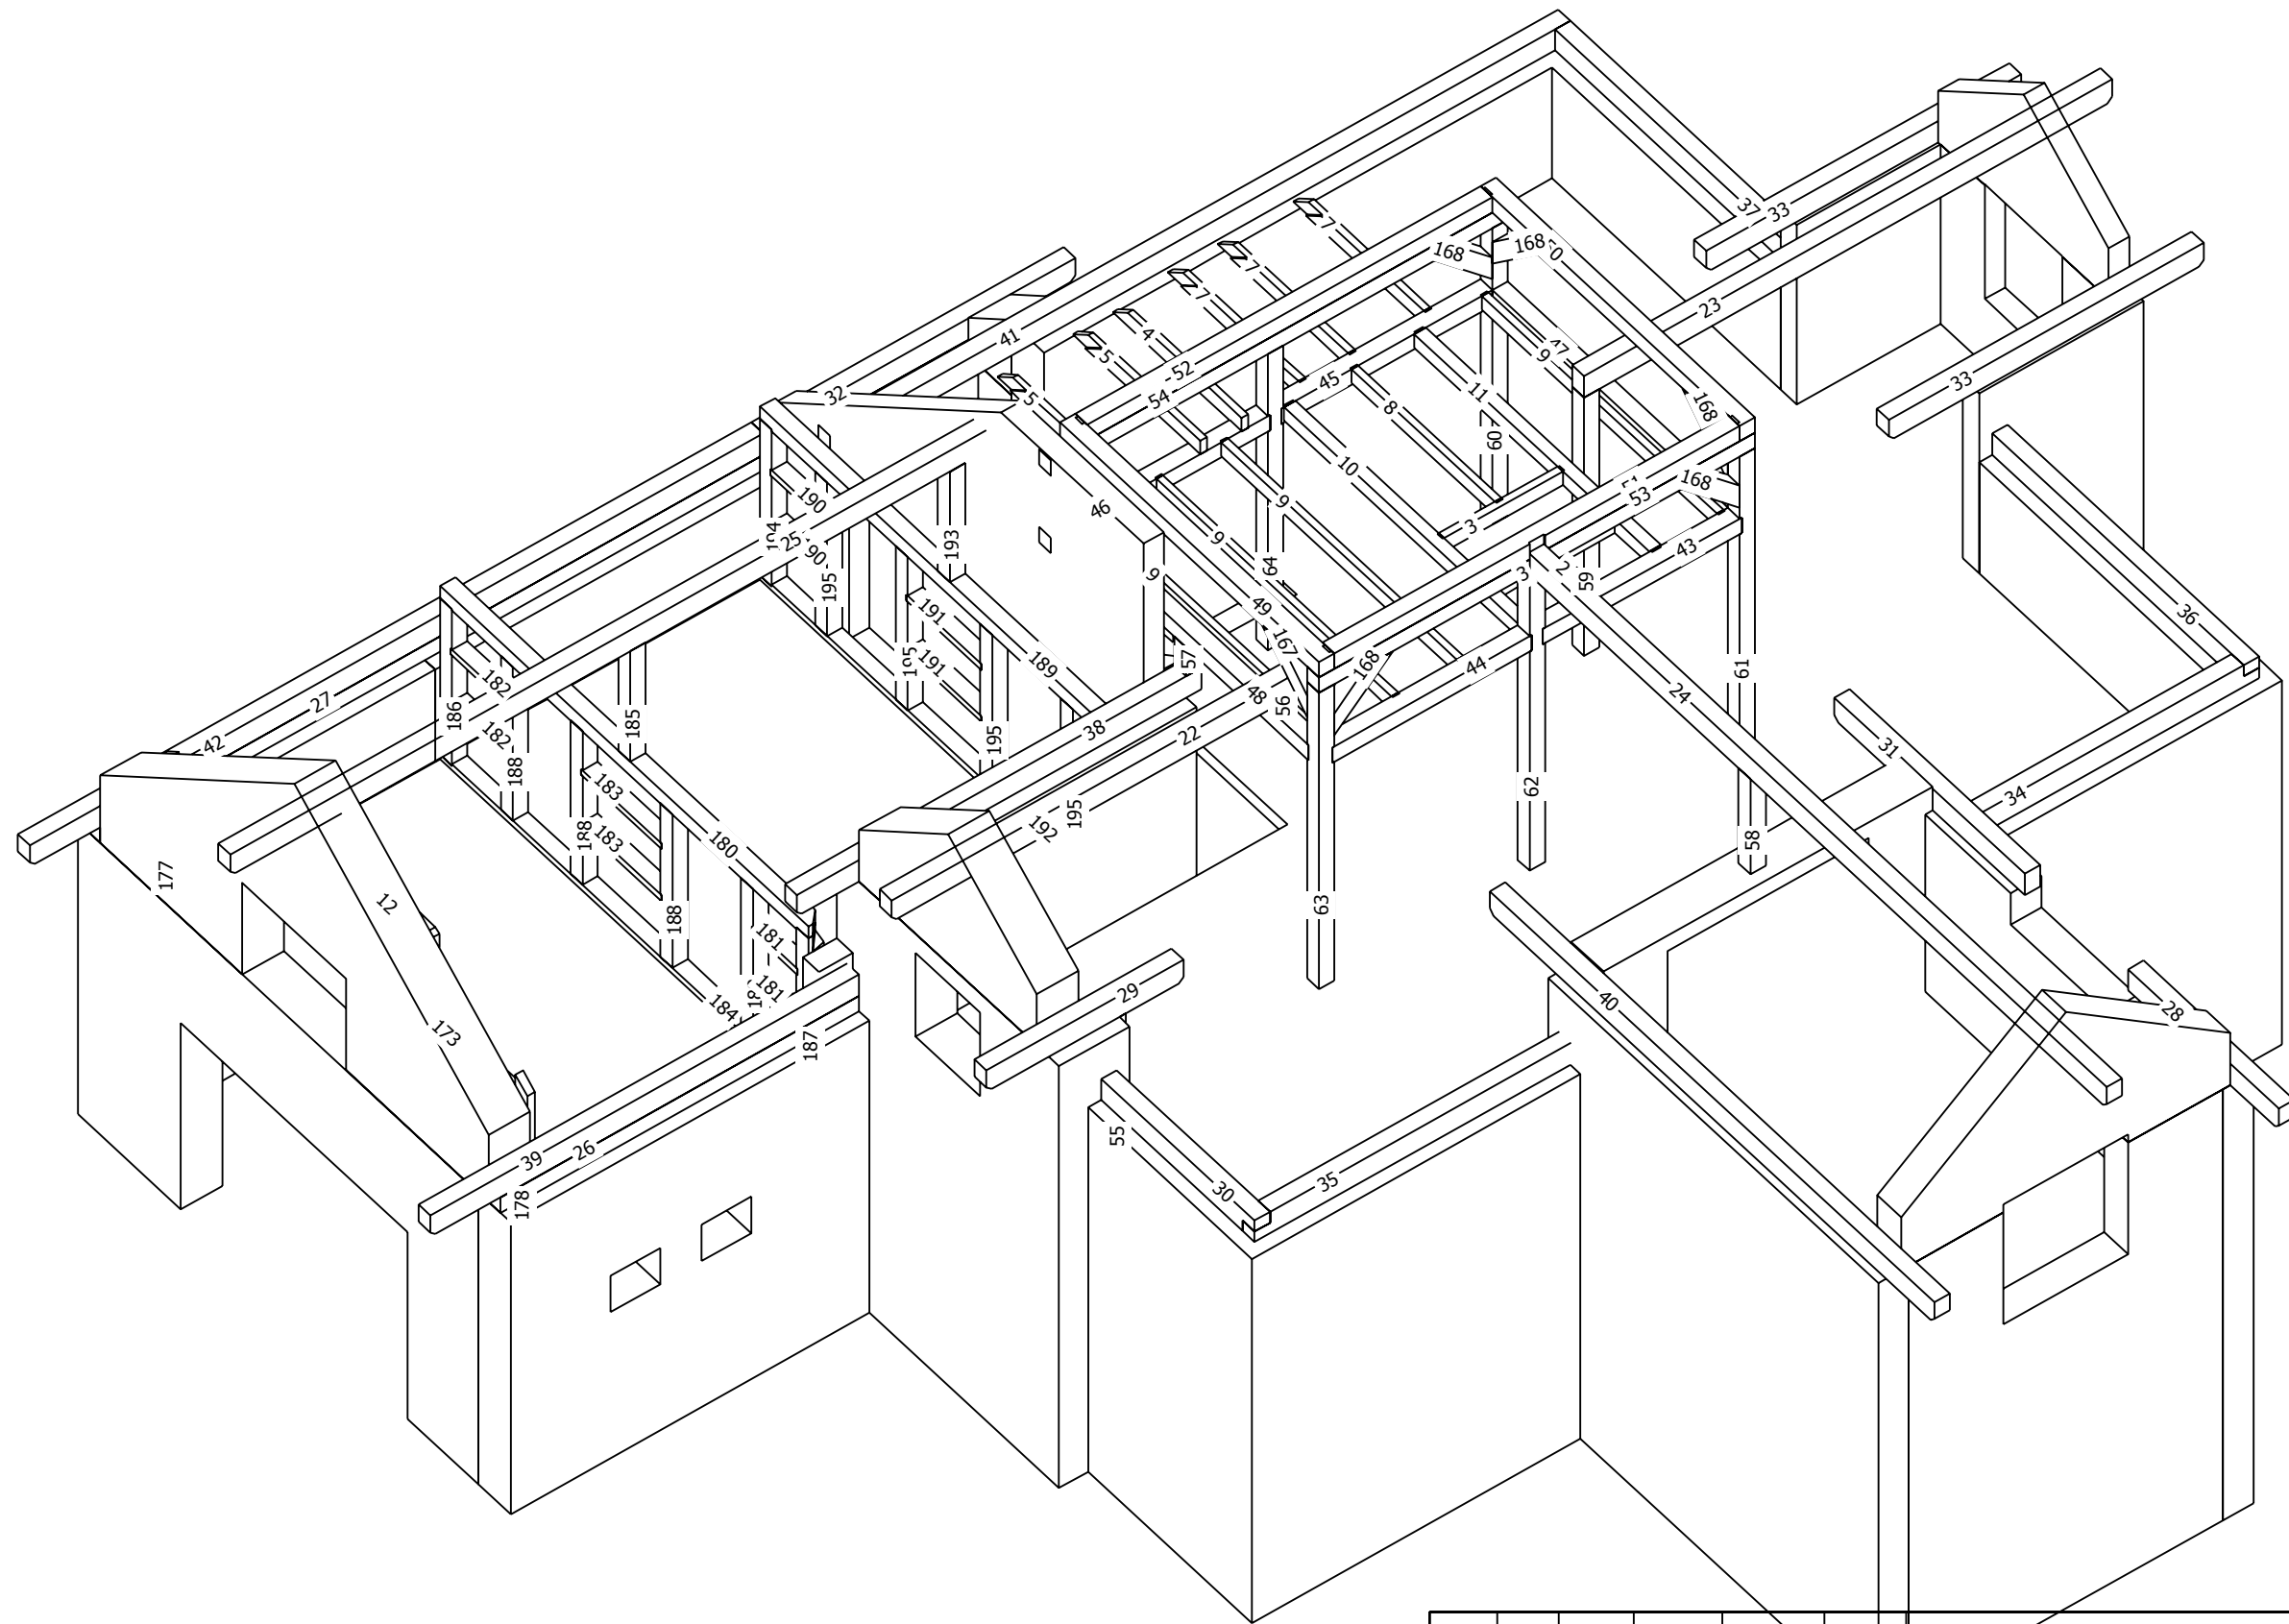


| | | |
|-------------|--------------|-------------|
| Инв.№ подл. | Подп. и дата | Взам. инв.№ |
| | | |

| | | | | | | | | | |
|-----------|---------------|------|------|---------|------|-----------------------|--|-----------|---------|
| | | | | | | Заказчик: Евсеев С.Д. | | | |
| Изм | Кол | Лист | Идок | Подпись | Дата | Стадия | | Масса | Масштаб |
| | | | | | | Р | | | 1:69 |
| Конструк. | Обухов М. | | | | | Лист 18 | | Листов 31 | |
| Проверил. | Убайдулаев Т. | | | | | | | | |
| Гл. инж. | | | | | | | | | |
| | | | | | | Стропильная часть | | | |
| | | | | | | Аксонометрия | | | |

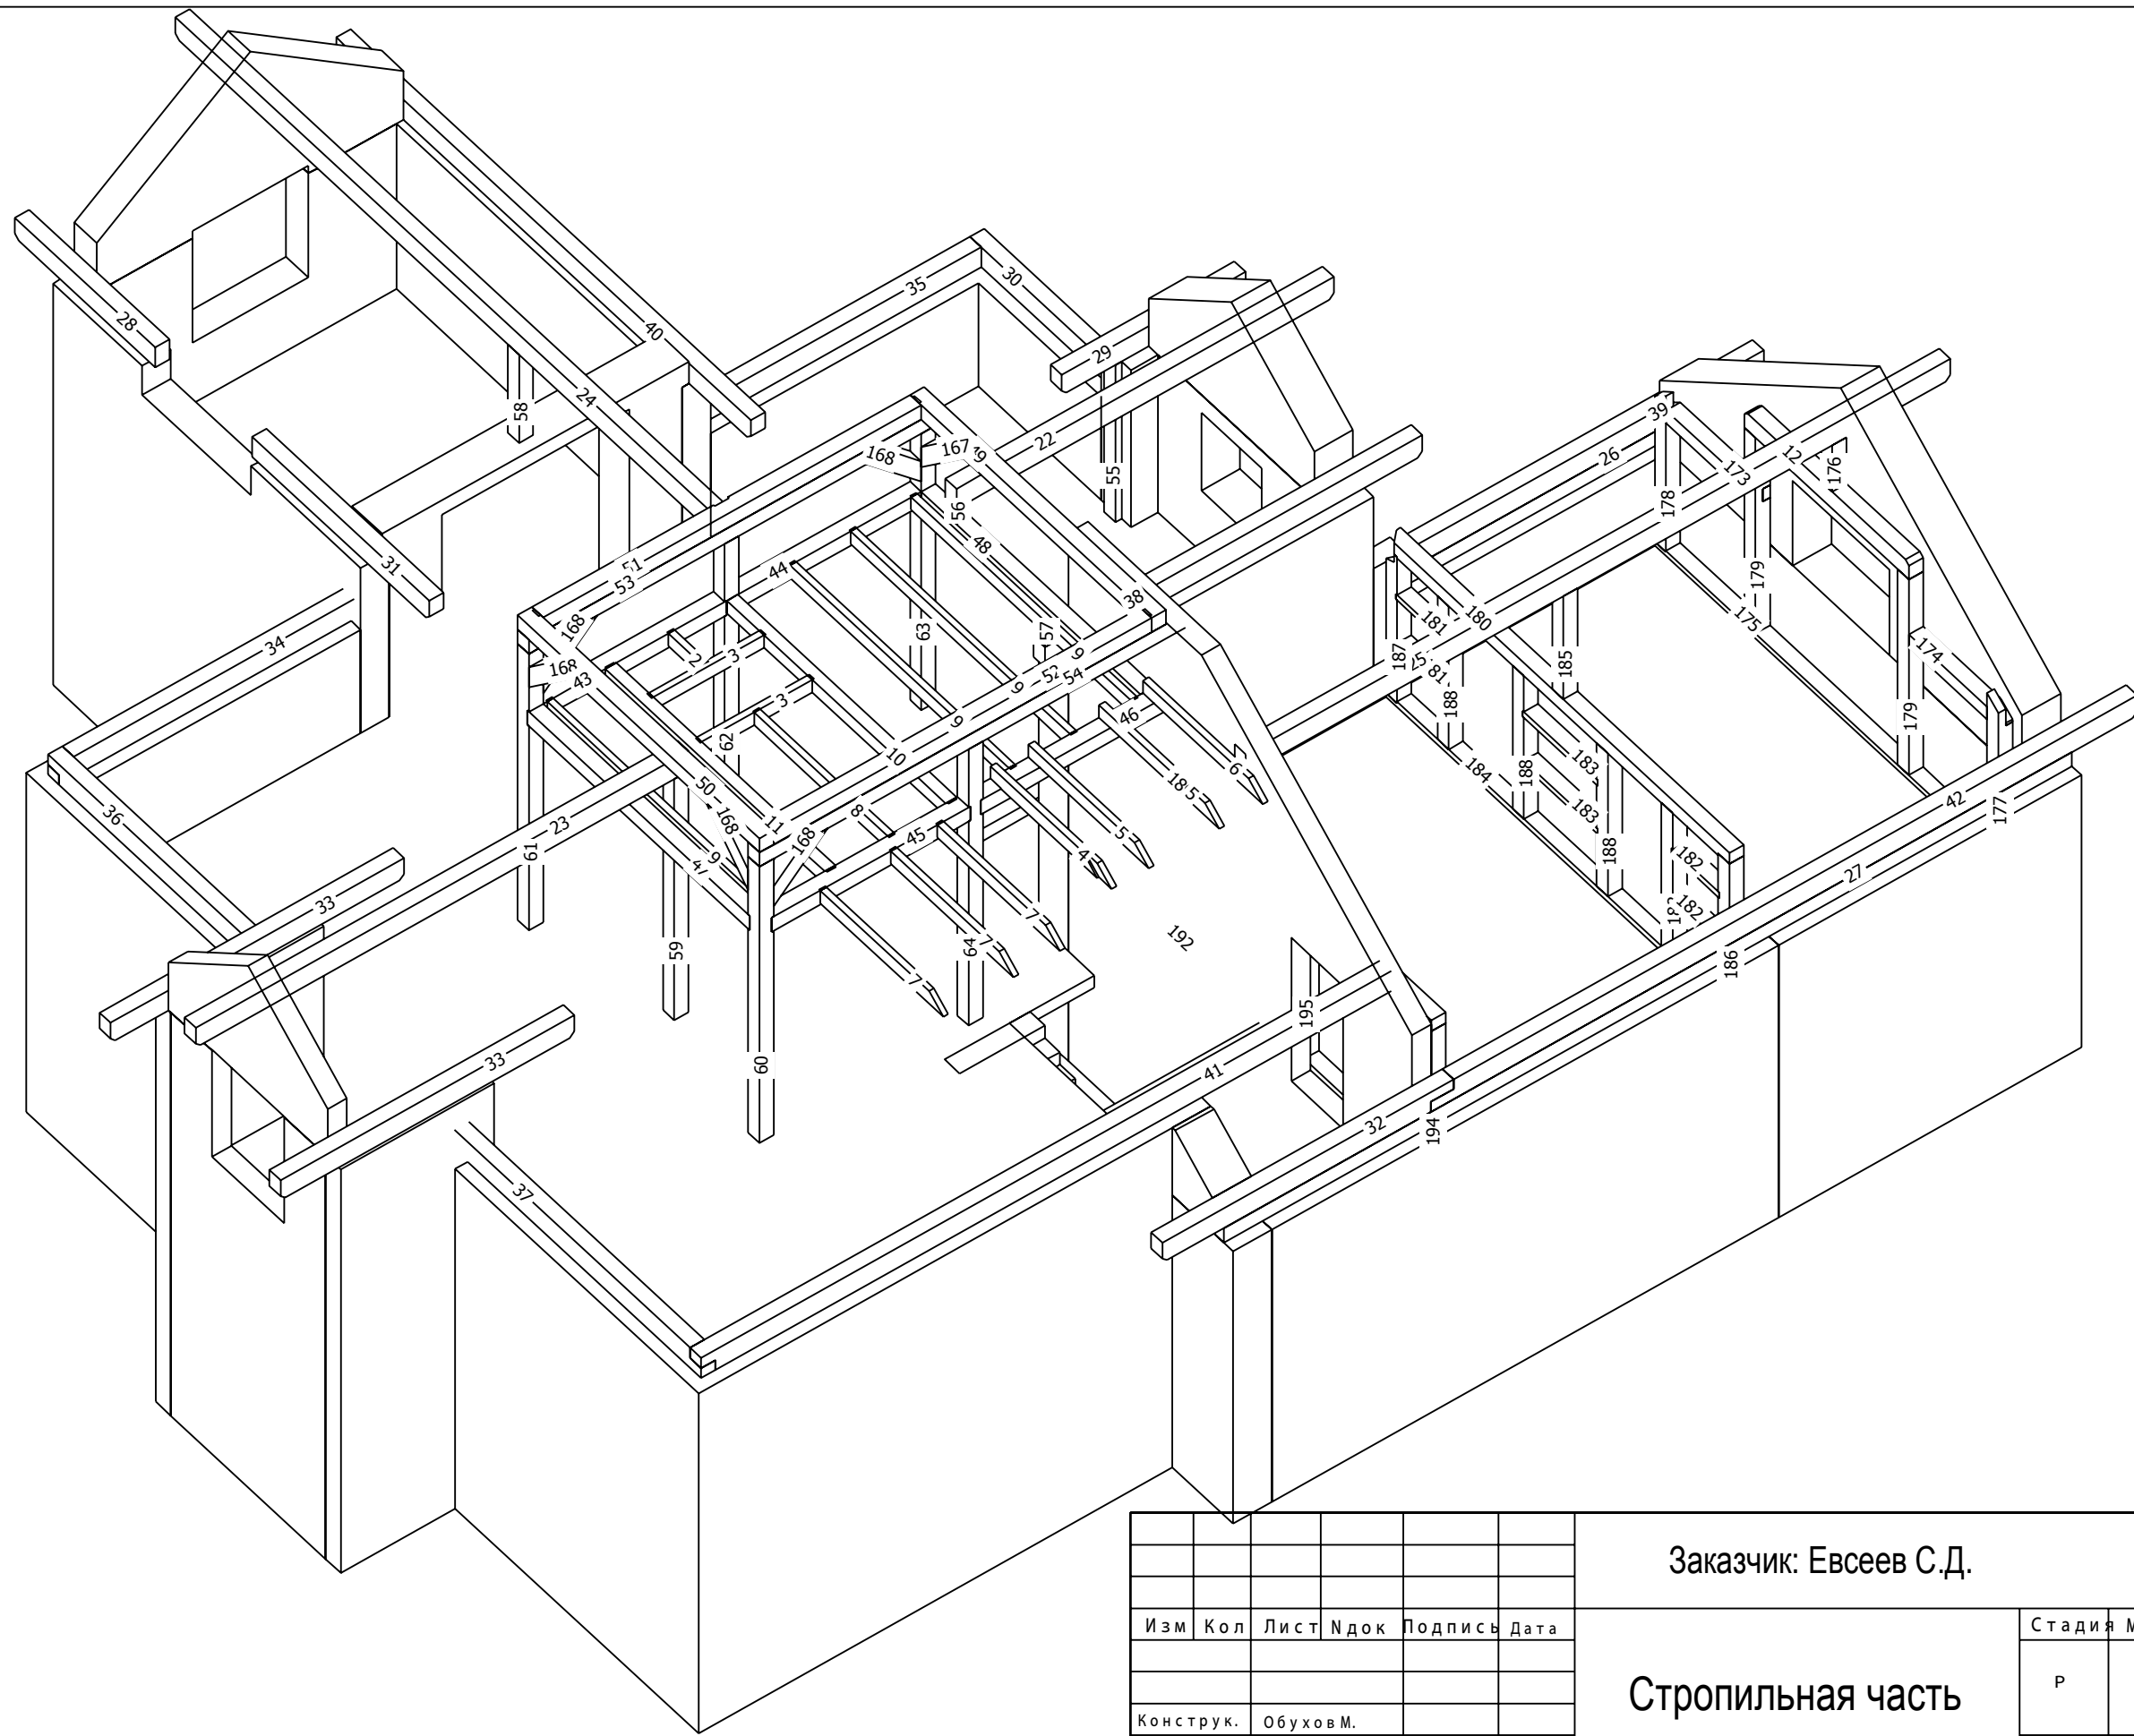

| | | |
|-------------|--------------|-------------|
| Инв.№ подл. | Подп. и дата | Взам. инв.№ |
| | | |

| | | | | | | | | | | |
|-----------|---------------|------|------|---------|------|-----------------------|--|-----------|-------|---------|
| | | | | | | Заказчик: Евсеев С.Д. | | | | |
| Изм | Кол | Лист | Идок | Подпись | Дата | Стропильная часть | | Стадия | Масса | Масштаб |
| | | | | | | Р | | Р | | 1:69 |
| Констр. | Обухов М. | | | | | Лист 18 | | Листов 31 | | |
| Проверил. | Убайдулаев Т. | | | | | | | | | |
| Гл. инж. | | | | | | Аксонометрия | | | | |
| | | | | | | | | | | |

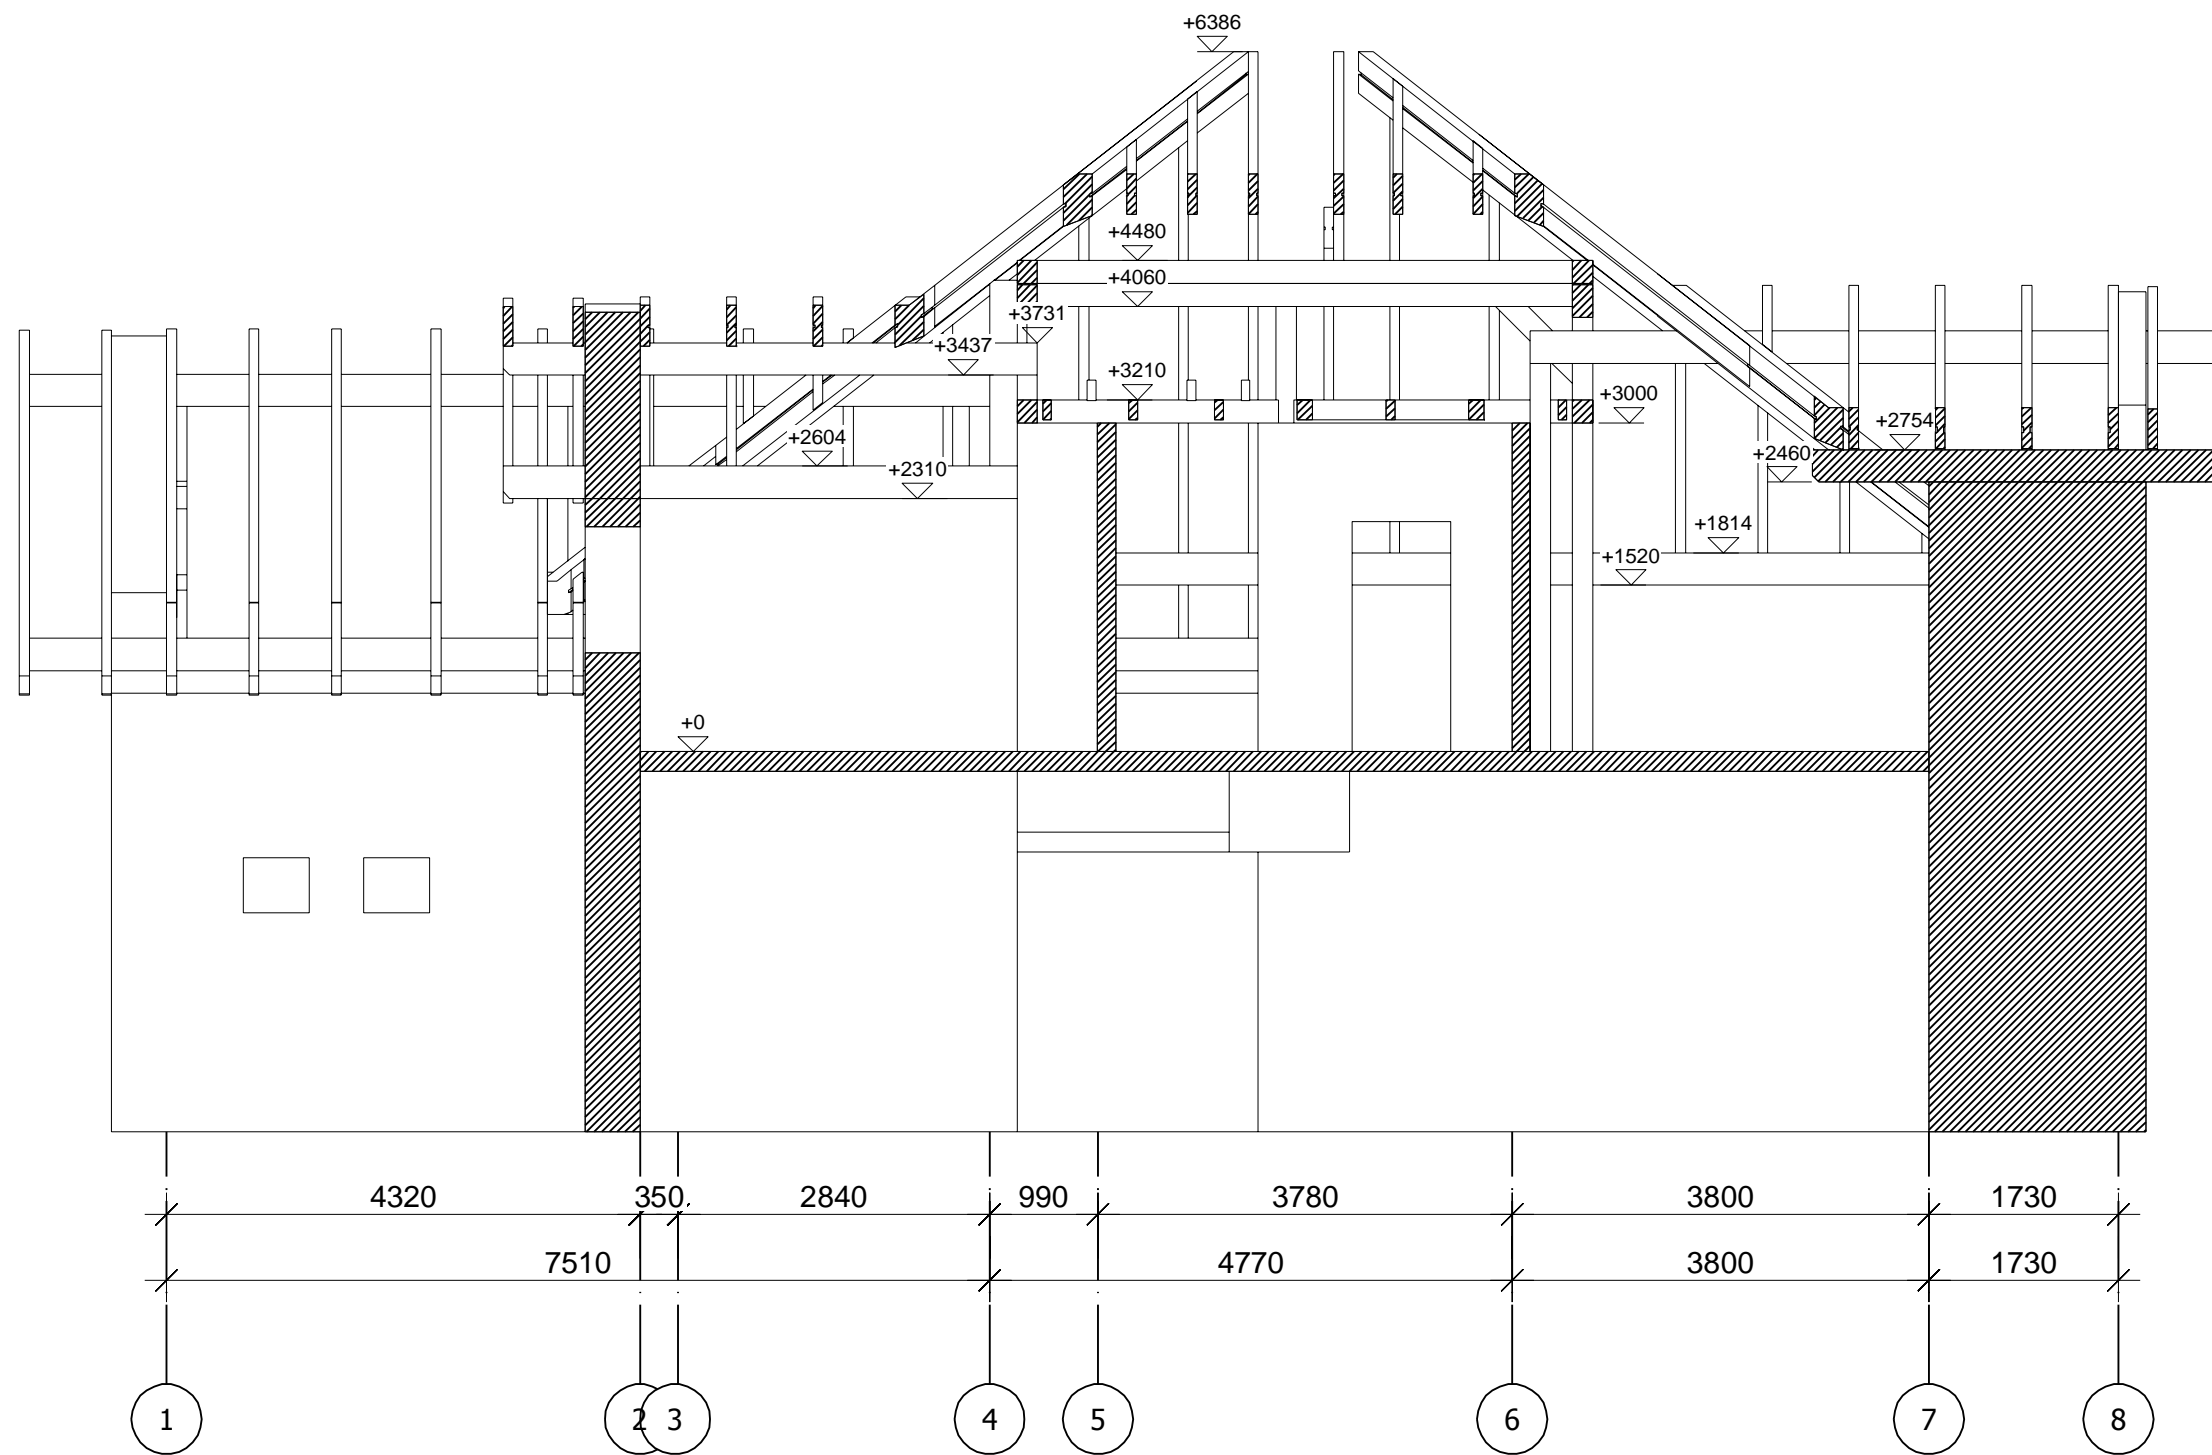

Инва. подл. _____
 Подп. и дата _____
 Взам. инв. N _____


| Изм | Кол | Лист | Ндок | Подпись | Дата |
|-----|-----|------|------|---------|------|
| | | | | | |
| | | | | | |
| | | | | | |
| | | | | | |
| | | | | | |
| | | | | | |
| | | | | | |

Заказчик: Евсеев С.Д.

Стропильная часть

Разрез 1-1

| Стадия | Масса | Масштаб |
|---------|-----------|---------|
| Р | | 1:69 |
| Лист 18 | Листов 31 | |

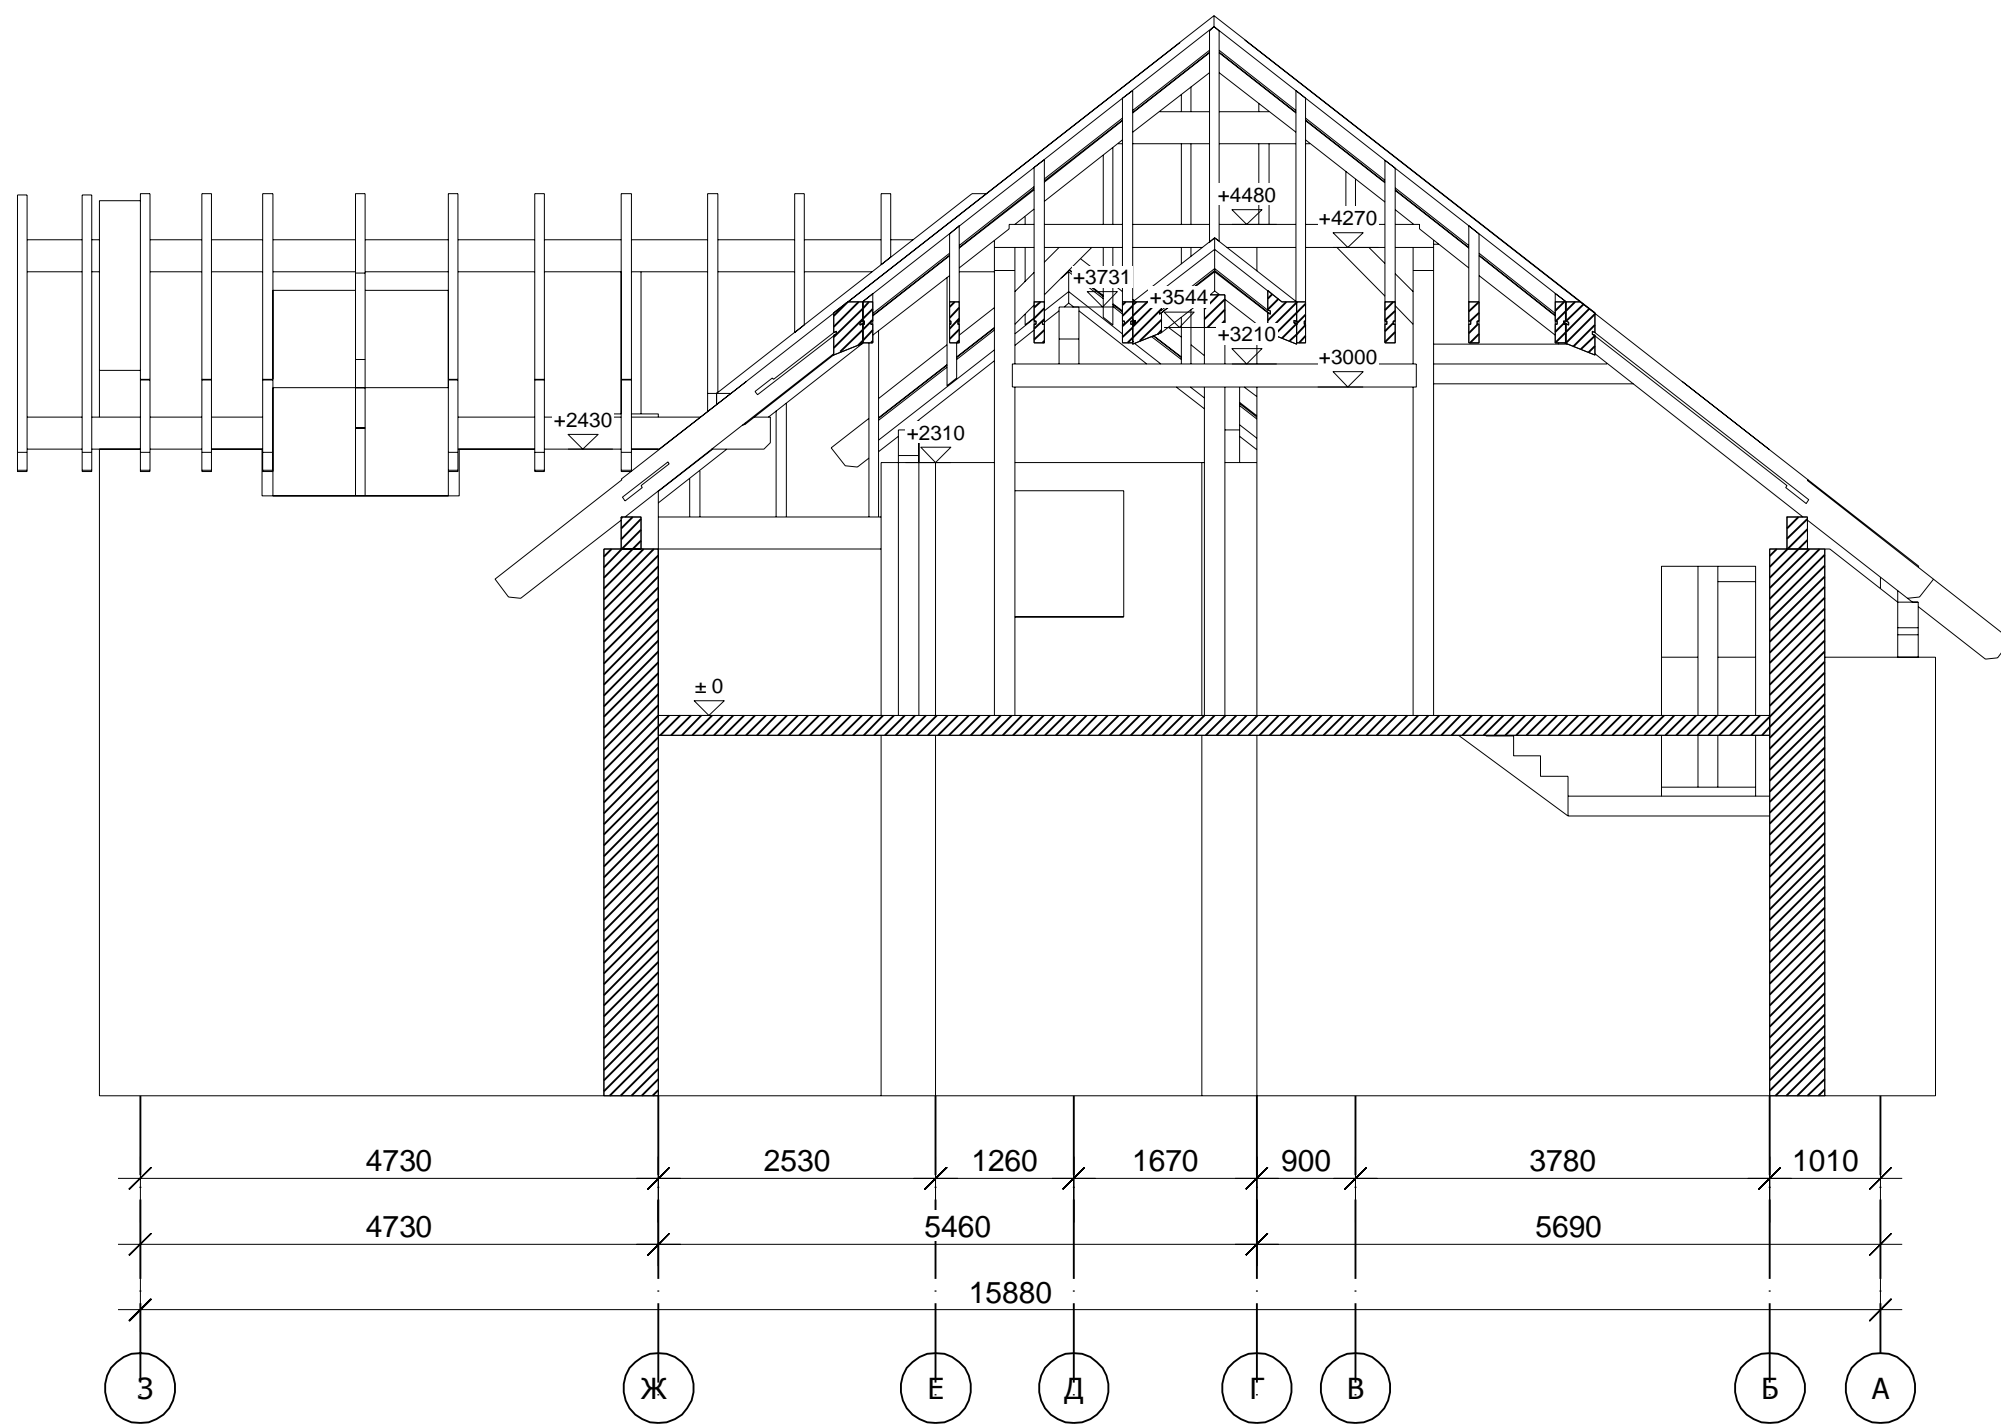

Инв.№ подл. Подп. и дата Взам. инв.№

| | | | | | | | | | | |
|-------------------------|-----|------|------|---------|------|-----------------------|--|----------------------|-------|---------|
| | | | | | | Заказчик: Евсеев С.Д. | | | | |
| Изм | Кол | Лист | Ндок | Подпись | Дата | Стропильная часть | | Стадия | Масса | Масштаб |
| | | | | | | | | Р | | 1:69 |
| Конструк. Обухов М. | | | | | | | | Лист 18 Листов 31 | | |
| Проверил. Убайдулаев Т. | | | | | | | | | | |
| Гл. инж. | | | | | | Разрез 2-2 | | | | |